# Katastrální situace - část 3.
M1:2000

KLAD LISTŮ:

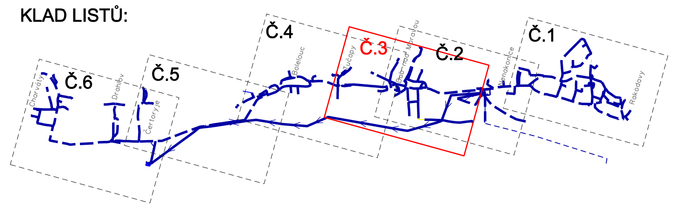


LEGENDA:

PASPORTOVANÉ SÍTĚ:

- VODOVODNÍ ŘAD - ZAMĚŘENÝ
- VODOVODNÍ ŘAD - NEZAMĚŘENÝ
- VODOVODNÍ PŘÍPOJKA - ZAMĚŘENÁ
- VODOVODNÍ PŘÍPOJKA NEZAMĚŘENÁ

ŠIRŠÍ VZTAHY:

- HRANICE KATASTRÁLNÍHO ÚZEMÍ
- HRANICE OCHRANNÉHO PÁSMA VODNÍHO ZDROJE
- POZEMKOVÉ PŘEDMĚTY
- HRANICE PARCEL DLE KN

- OPRAVNÝ TŘMEN
- ZMĚNA MATERIÁLU / SPOJ
- ODBOČKA / NAVRTÁVACÍ PAS
- ZÁSOBOVANÁ NEMOVITOST
- HYDRANT PODZEMNÍ
- HYDRANT NADZEMNÍ

Výškový systém: Bpv
Souřadnicový systém: JTSK

| Vypracoval | Zodpov.projektant | Hl. ing. projektu | Vedoucí střediska | AGPOL s.r.o. Jungmannova 153/12 779 00 Olomouc Česká republika |
|---|---|---|---|---|
| Radek Mitt | Bc. Úlehla Jiří | Ing. Balabuch Jiří | Ing. Vaculín, Ph.D. | |
| Místo stavby | k.ú. Dub nad Moravou, Věrovany | Kraj | Olomoucký | Počet formátů: 10 A4 |
| Investor | Svazek obcí Věrovany, Dub nad Moravou, Charvátý se sídlem v Dubu nad Moravou | | | Datum: Listopad 2017 |
| Akce | Skupinový vodovod Dub nad Moravou - pasport vodovodu | | | Stupeň: PASPORT |
| | | | | Zakázkové číslo: 2790/020 |
| | | | | Archivní číslo: 2790 |
| Příloha | Katastrální situace - část 3. | | | Měřítko: 1:2000 / Číslo výkresu: C.3. |