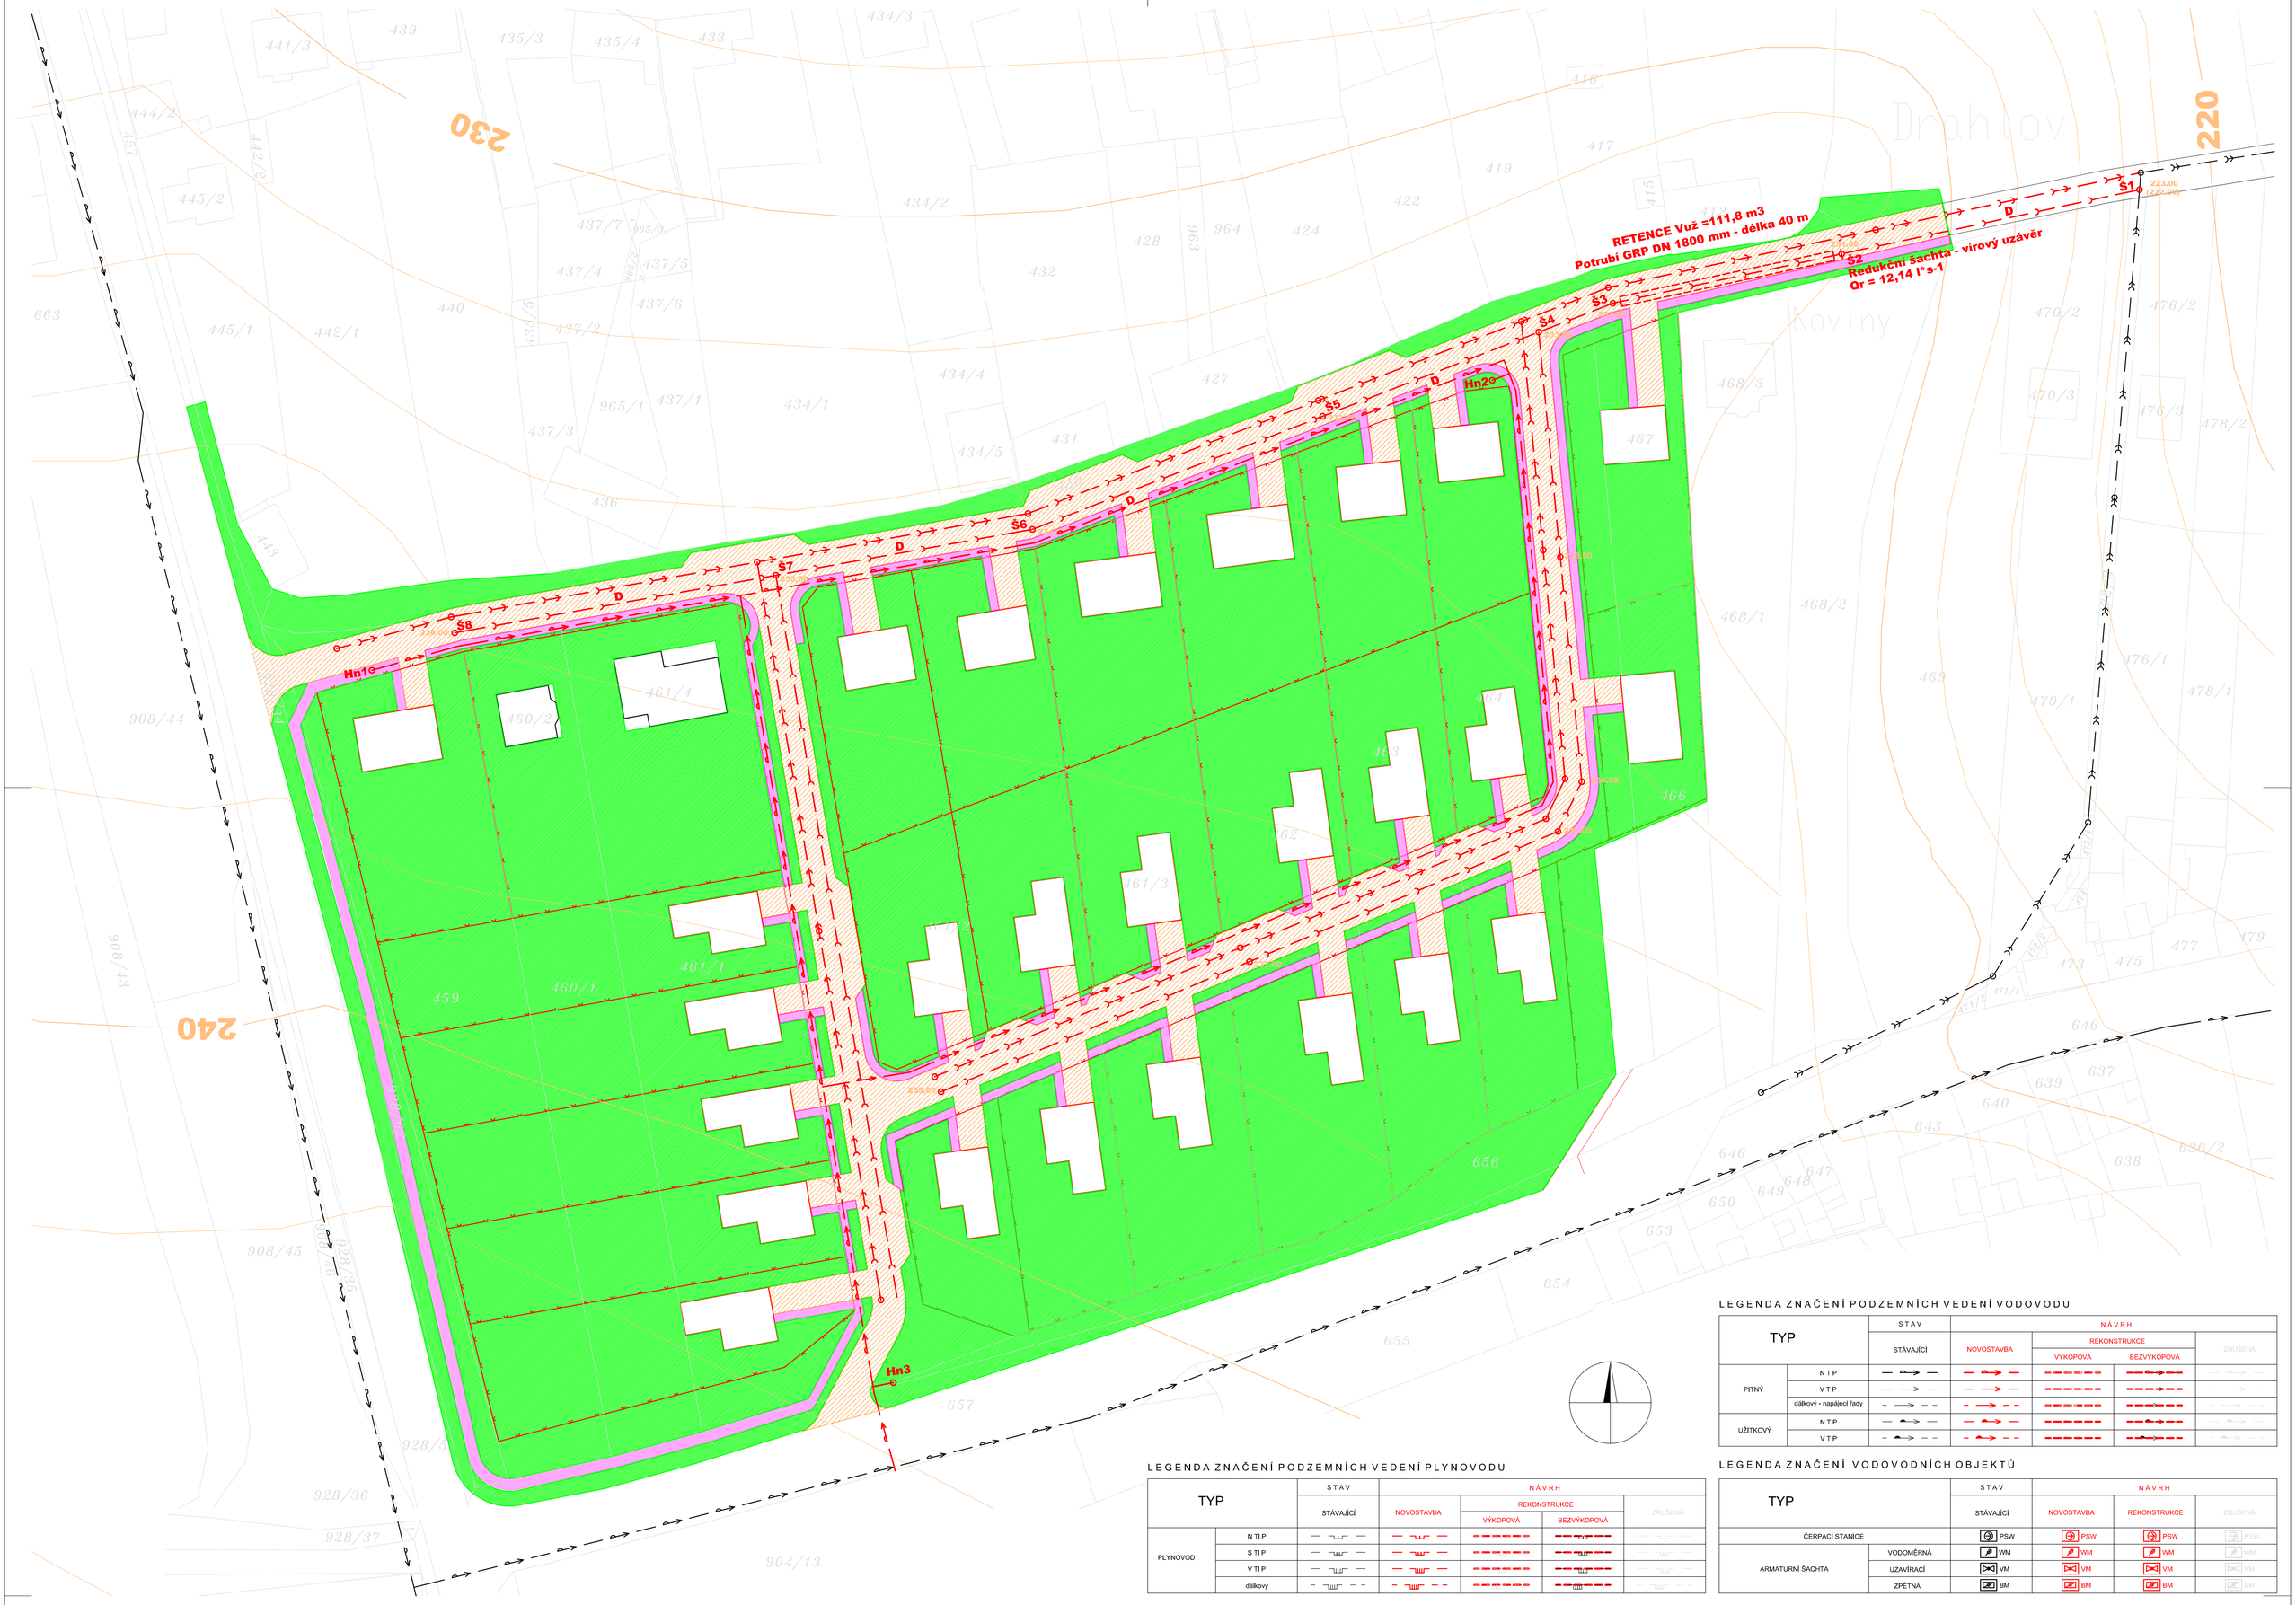

KATASTRY
PARCELNÍ ČÍSLA
DRUH POVRCHU
VZDÁLENOSTI ŠACHET
OZNAČENÍ ŠACHET

k.ú. Charvůty							
asfalt							
58.97	40.00	14.62	42.61	57.22	47.87	59.94	
Š1	Š2	Š3	Š4	Š5	Š6	Š7	Š8

SMĚROVÉ POMĚRY

MĚŘÍTKA 1:1000/100

PODÉLNÝ PROFIL STOKA "D1"

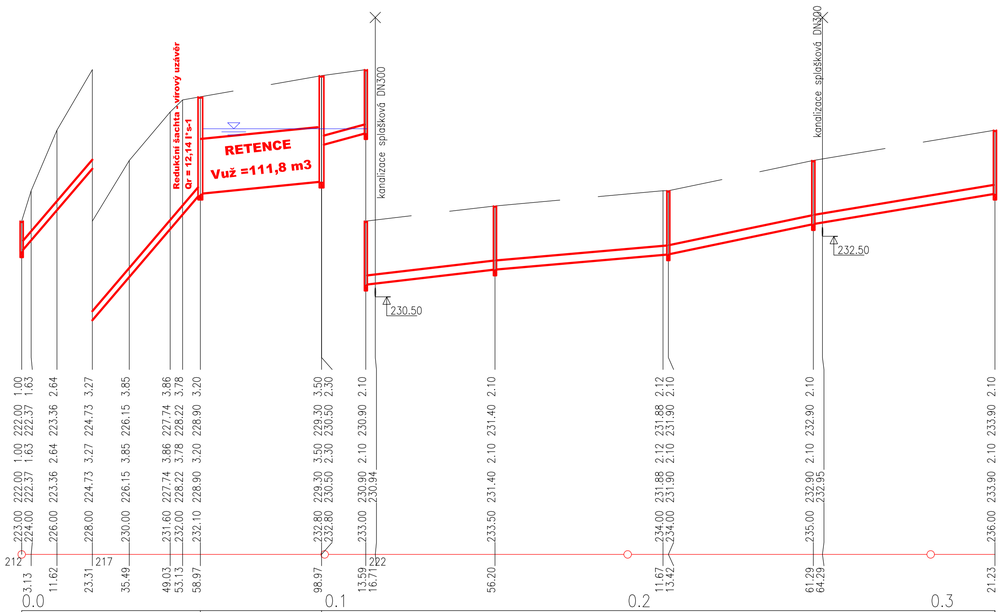

HLOUBKA VÝKOPU	1.00 1.63 2.64	3.27 3.85	3.86 3.78 3.20	3.50 2.30 2.10	2.10 2.10	2.12 2.10 2.10	2.10 2.10 2.10
KÓTA VÝKOPU	222.00 222.37 223.36	224.73 226.15	227.74 228.22 228.90	229.30 230.50 230.90	231.40 231.88 231.90	232.90 233.90	
HLOUBKA DNA POTRUBÍ	1.00 1.63 2.64	3.27 3.85	3.86 3.78 3.20	3.50 2.30 2.10	2.10 2.12 2.10	2.10 2.10	
KÓTA DNA POTRUBÍ	223.00 224.00 226.00	228.00 230.00	231.60 232.00 232.10	232.80 232.80 233.00	233.50 234.00 234.00	235.00 236.00	
KÓTA PŮVODNÍHO TERÉNU	224.00						
SROVNÁVACÍ ROVINA	212	217		222			
STANIČENÍ [km/m]	3.13 11.62	23.31 35.49	49.03 53.13 58.97	98.97 113.59 116.71	156.20	211.67 213.42	261.29 264.29

PROFIL[mm]–MATERIÁL–DÉLKA[m]	DN300-GRP SN15000-58.97	DN1800-GRP SN15000-40.00	DN300-GRP SN15000-222.26				
SKLON[promile]–DÉLKA[m]	117.0–58.97	10.0–40.00	27.4–14	62 11.7–42.61	8.7–57.22	20.9–47.87	16.7–59.94
ULOŽENÍ							
KAPACITNÍ PRŮTOK[l/s]–RYCHLOST[m/s]	371.0–5.25	4125.1–3.65	178.9–2	53 116.8–1.65	100.7–1.42	156.2–2.21	139.5–1.97
SKUTEČNÝ PRŮTOK[l/s]–RYCHLOST[m/s]	70.0–4.09	100.0–1.58	100.0–2	58 100.0–1.77	100.0–1.44	100.0–2.32	100.0–2.11

LEGENDA ZNAČENÍ PODZEMNÍCH VEDENÍ PLYNOVODU

TYP		STAV	NÁVRH			
		STÁVAJÍCÍ	NOVOSTAVBA	REKONSTRUKCE		ZRUŠENÁ
				VÝKOPOVÁ	BEZVÝKOPOVÁ	
PLYNOVOD	N TI P					
	S TI P					
	V TI P					
	dálkový					

LEGENDA ZNAČENÍ PODZEMNÍCH VEDENÍ TEPLA

TYP		STAV	NÁVRH			
		STÁVAJÍCÍ	NOVOSTAVBA	REKONSTRUKCE		ZRUŠENÁ
				VÝKOPOVÁ	BEZVÝKOPOVÁ	
TEPELNÁ SÍŤ	TEPLOVOD					
	HORKOVOD					
	PAROVOD					
	dálkovÝ teplovod					
OSTATNÍ SÍŤ - nerozlišená (nezjištěná)		HV HV				

LEGENDA ZNAČENÍ PODZEMNÍCH VEDENÍ ELEKTRICKÝCH KABELŮ

TYP		STAV	NÁVRH			
		STÁVAJÍCÍ	NOVOSTAVBA	REKONSTRUKCE		ZRUŠENÁ
				VÝKOPOVÁ	BEZVÝKOPOVÁ	
SDĚLOVACÍ	TELEFON					
	KABEL TV, ROZHLAS					
NN	VEŘEJNÉ OSVĚTLENÍ					
	NAPÁJECÍ KABELY					
VN	VN KABELY					
	VVN KABELY					

LEGENDA ZNAČENÍ OSTATNÍCH OBJEKTŮ

TYP	STAV	NÁVRH		
	STÁVAJÍCÍ	NOVOSTAVBA	REKONSTRUKCE	ZRUŠENÁ
OPLOCENÍ				
HRANICE HYDROTECHNICKÉHO OKRSKU				
HRANICE CHRÁNĚNÉHO ÚZEMÍ				
OSTATNÍ SÍŤ - nerozlišená (nezjištěná)				
OSTATNÍ SÍŤ - nerozlišená (nezjištěná)				
LEGENDA ZNAČENÍ PODZEMNÍCH VEDENÍ VODOVODU

TYP		STAV	NÁVRH			
		STÁVAJÍCÍ	NOVOSTAVBA	REKONSTRUKCE		ZRUŠENÁ
				VÝKOPOVÁ	BEZVÝKOPOVÁ	
PITNÝ	N T P					
	V T P					
	dálkový - napájecí řady					
UŽITKOVÝ	N T P					
	V T P					

LEGENDA ZNAČENÍ VODOVODNÍCH OBJEKTŮ

TYP		STAV	NÁVRH		
		STÁVAJÍCÍ	NOVOSTAVBA	REKONSTRUKCE	ZRUŠENÁ
ČERPACÍ STANICE		PSW	PSW	PSW	PSW
ARMATURNÍ ŠACHTA	VODOMĚRNÁ	WM	WM	WM	WM
	UZAVÍRACÍ	VM	VM	VM	VM
	ZPĚTNÁ	BM	BM	BM	BM

LEGENDA ZNAČENÍ PODZEMNÍCH VEDENÍ KANALIZACE

TYP		STAV	NÁVRH			
		STÁVAJÍCÍ	NOVOSTAVBA	REKONSTRUKCE		ZRUŠENÁ
				VÝKOPOVÁ	BEZVÝKOPOVÁ	
JEDNOTNÁ						
SPLAŠKOVÁ	gravitační					
	tlaková					
DEŠŤOVÁ	trubní					
	příkopy					

LEGENDA ZNAČENÍ KANALIZAČNÍCH OBJEKTŮ

TYP			STAV	NÁVRH		
			STÁVAJÍCÍ	NOVOSTAVBA	REKONSTRUKCE	ZRUŠENÁ
ČERPACÍ STANICE	SPLAŠKOVÁ		PSs	PSs	PSs - r.	PSs
	DEŠŤOVÁ	Procesní	PSr	PSr	PSr - r.	PSr
		Povodňová	PSf	PSf	PSf - r.	PSf
ODLEHČOVACÍ KOMORA			OK	OK	OK - r.	OK
DEŠŤOVÁ ZDRŽ			RR	RR	RR - r.	RR
MALÁ ČISTÍRNA ODPADNÍCH VOD			WTP	WTP	WTP - r.	WTP

LEGENDA ZNAČENÍ PODZEMNÍCH VEDENÍ ZÁVLAVOHOVÝCH SYSTÉMŮ

TYP		STAV	NÁVRH			
		STÁVAJÍCÍ	NOVOSTAVBA	REKONSTRUKCE		ZRUŠENÁ
				VÝKOPOVÁ	BEZVÝKOPOVÁ	
MELIORAČNÍ	ZÁVLAHA					
	MELIORACE					

LEGENDA ZNAČENÍ VODNÍCH TOKŮ

TYP	STAV		NÁVRH		
	Otevřené koryto	Zatrubnění	Nové koryto Přeložka toku	Zkapacitnění Úprava toku	Zrušení toku
vodoteč					

Poznámky:

1.) Před zahájením zemních prací je investor povinen zajistit vytýčení stávajících podzemních vedení u jejich správců. (Vyhl. č. 10/74 Sb.; ČSN 733050, čl. 48, 54, 55)
2.) Dodržet ustanovení ČSN 755401, ČSN 755402, ON755411, ČSN 733050, ČSN 736005, ČSN386413 ČSN 756101, ČSN 383360 a další předpisy o bezpečnosti a ochraně pracujících ve stavebnictví. (Vyhláška č. 324 Sb. ze dne 10.8.1990)

AURatelier
Dolní Hejčínská 31, 779 00 OLOMOUC
auratelier@seznam.cz, tel.: 585 754 996, mob.: 605 776 748

ÚZEMNÍ STUDIE Xz09 CHARVÁTY

ZPRACOVATEL: Ing. arch. Eva Tempírová, Ing. Hana Tomaštíková, Ing. Jan Rozsíval, Ing. Zdeněk Rozsypal, Ing. Aleš Hrazdila
ZADAVATEL: OBEC CHARVÁTY
DATUM : V / 2019
LOKALITA : Z09

VODNÍ HOSPODÁŘSTVÍ měřítko: 1:500 **05**