


ÚZEMNÍ STUDIE Xz09 CHARVÁTY - lokalita "Z09"

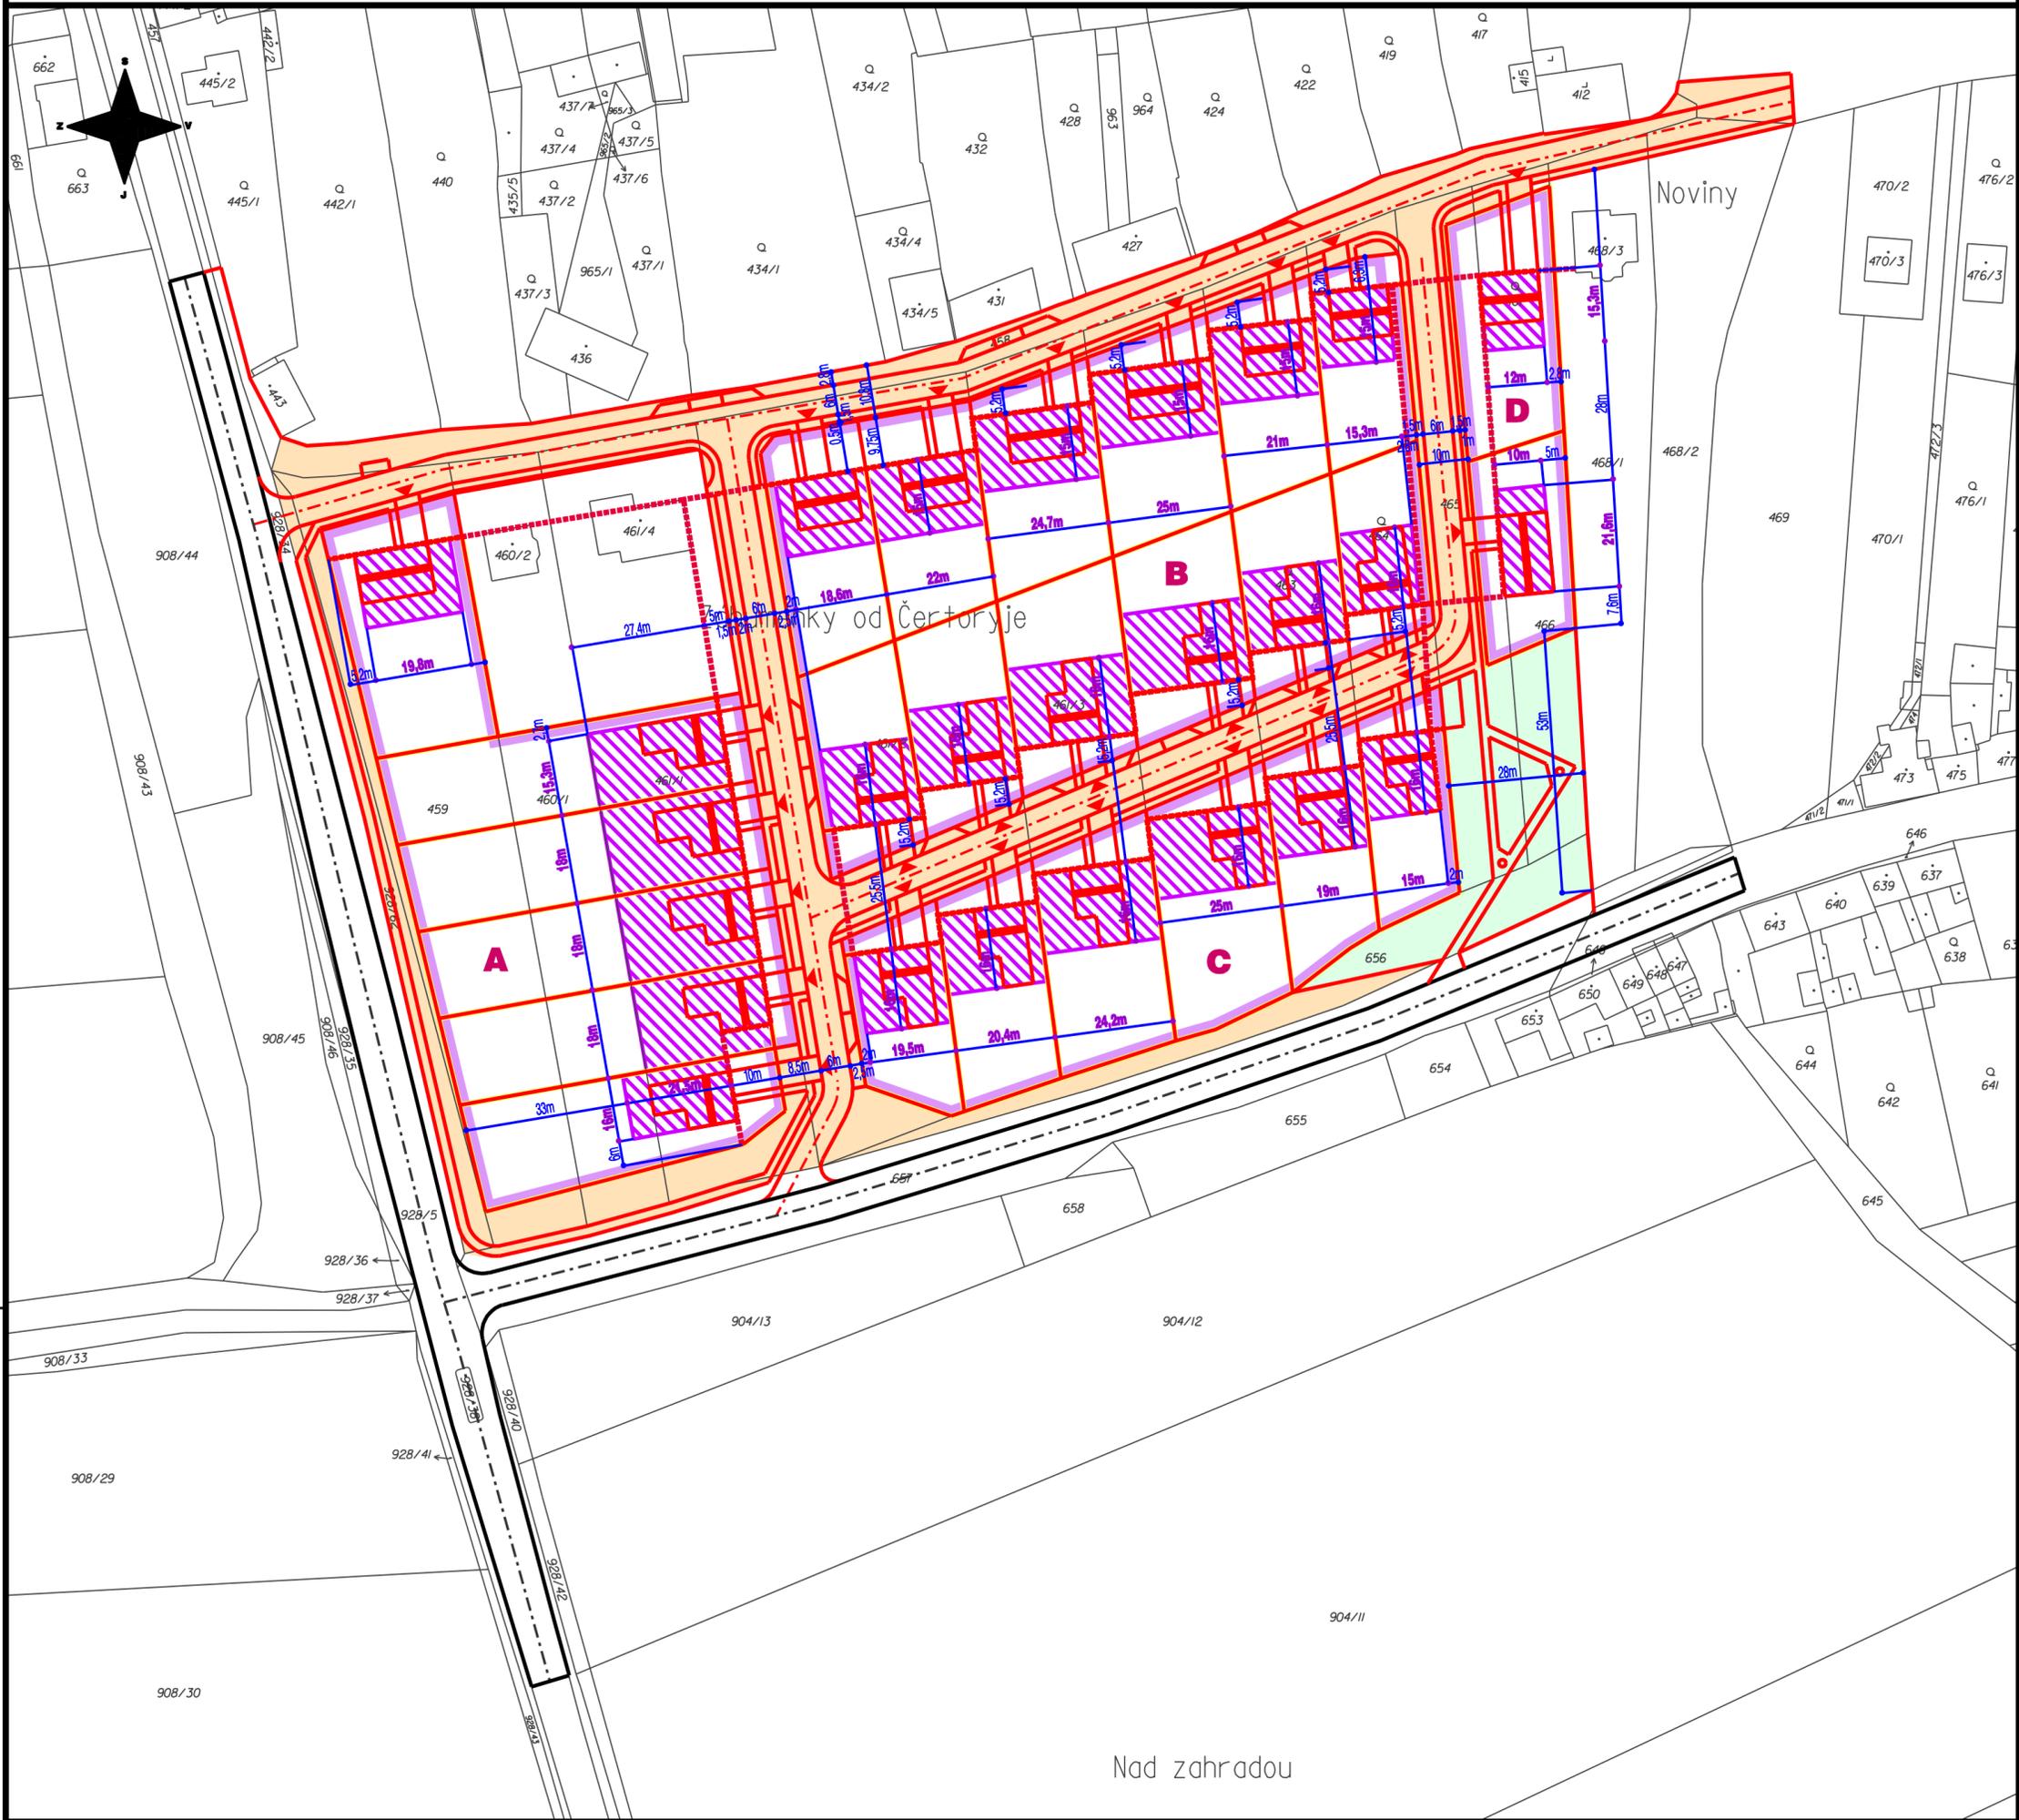

LEGENDA - ŘEŠENÉ ÚZEMÍ

	VYMEZENÍ BLOKŮ ZÁSTAVBY		STAVEBNÍ ČÁRA
	VEŘEJNÁ PROSTRANSTVÍ S PŘEVAHOU ZPEVNĚNÝCH PLOCH		OPLOCENÍ POZEMKŮ
	VEŘEJNÁ PROSTRANSTVÍ S PŘEVAHOU ZELENĚ		SITUOVÁNÍ VSTUPŮ A VJEZDŮ K RODINNÝM DOMŮM
	ZASTAVITELNÁ ČÁST POZEMKŮ		ZÁKLADNÍ KÓTY ZASTAVITELNÝCH PLOCH
	ORIENTACE HŘEBENE STŘECHY		ZÁKLADNÍ KÓTY

AURatelier
 Dolní hejčínská 31, 779 00 OLOMOUC
 auratelier@seznam.cz, tel.: 585 754 996, mob.: 605 776 748

ÚZEMNÍ STUDIE Xz09 CHARVÁTY

ZPRACOVATEL: Ing. arch. Eva Tempírová, Ing. Hana Tomašíková, Ing. Jan Rozsival,
 Ing. Zdeněk Rozsypal, Ing. Aleš Hrazdila

ZADAVATEL: OBEC CHARVÁTY

DATUM: V/2019

LOKALITA: Z09

PROSTOROVÁ REGULACE měř. : 1:1000 04