

Název zakázky: Pasport splaškové kanalizace
INVESTOR: Sružení obcí mikroregionu Království
Číslo zakázky: 1076/2019
DATUM MĚŘENÍ: 6. 5. 2020
Číslo investora: -
DATUM ZPRACOVÁNÍ: 10. 6. 2020
MĚŘIL: Marek Stěpán
VYPRACOVAL: Marek Stěpán
SOUPRAVNÝ SYSTÉM: JTSK
LYŠKOVÝ SYSTÉM: Ball po vyrovnání
LOKALITA: Charvátky

Legenda:
 Odtah jednotná kanalizace
 Odtah splašková kanalizace
 PŘBI - jakéjsi jednotná kanalizace
 PŘBI - jakéjsi splašková kanalizace
 Změřena jednotná kanalizace
 Změřena splašková kanalizace
 Kanalizační šachta
 Vypust' -
 Budova, Gp
 Parcela v mřížkové obci

Scale: M 1 : 750
 0 10 20 30 40 50 60 70 80 90 100

North Arrow: ↑

Scale: M 1 : 750
 0 10 20 30 40 50 60 70 80 90 100


Scale: M 1 : 750
 0 10 20 30 40 50 60 70 80 90 100

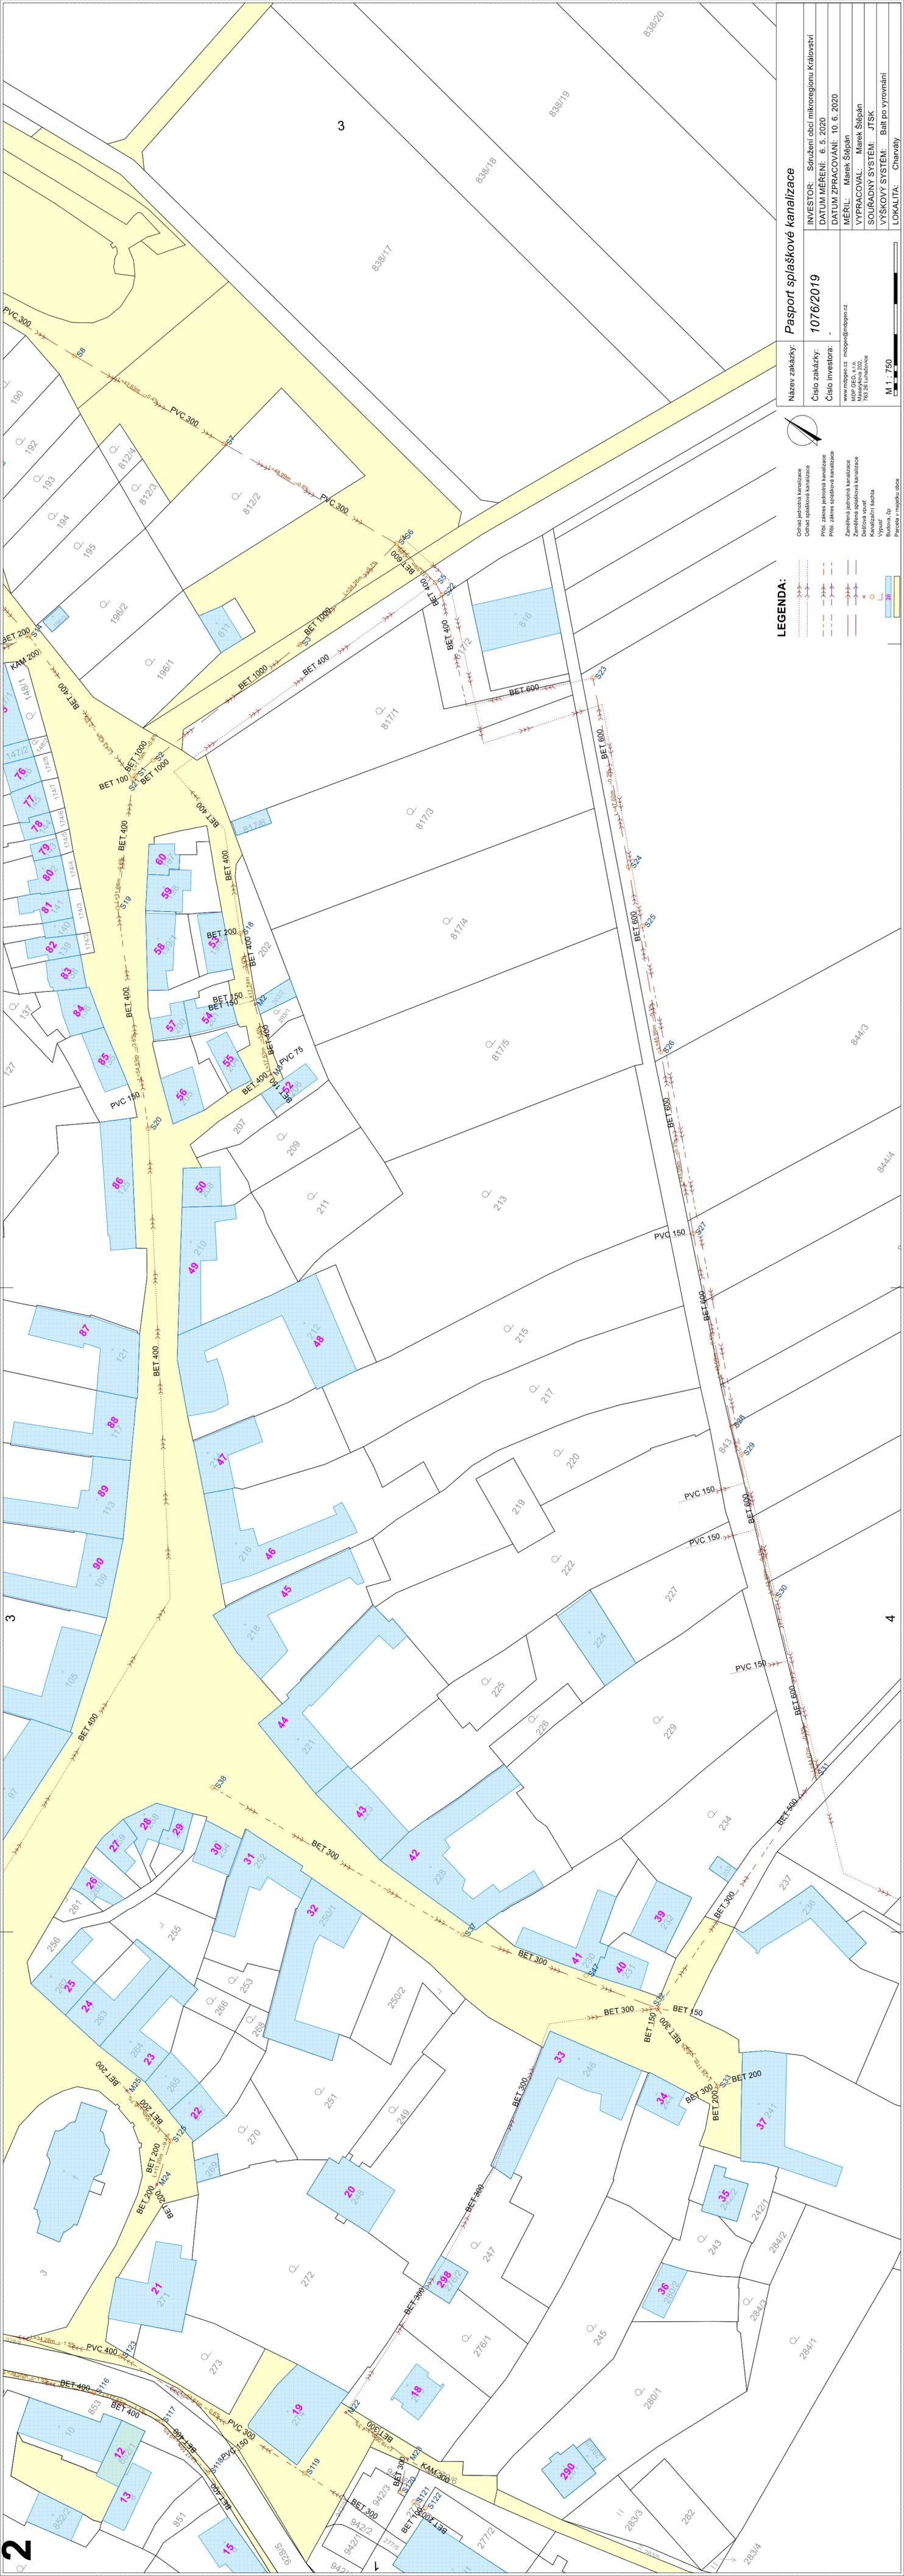

LEGENDA:

- >----- Oddělná jednotka kanalizace
- >----- Oddělná spílková kanalizace
- >----- Píhř. zářez jednotkové kanalizace
- >----- Píhř. zářez spílkové kanalizace
- >----- Změřena jednotka kanalizace
- >----- Změřena spílková kanalizace
- >----- Kanalizační sacba
- >----- Vyhřesť
- >----- Budova, čp
- >----- Parcela v majetku obce

Pasport spílkové kanalizace

Název zakázky: **1076/2019**

INVESTOR: Sružení obcí mikroregionu Království

Číslo zakázky: **1076/2019**

DATUM MĚŘENÍ: 6. 5. 2020

Číslo investora: -

DATUM ZPRACOVÁNÍ: 10. 6. 2020

MERL: Mirek, Stěpán

VYPRACOVAL: Mirek, Stěpán

SOUPRAVNÝ SYSTÉM: JTSK

LYSKOVÝ SYSTÉM: Ball po vyrovnání

LOKALITA: Charváty

M 1 : 750

----->----- Oddělná jednotka kanalizace

----->----- Oddělná spílková kanalizace

----->----- Píhř. zářez jednotkové kanalizace

----->----- Píhř. zářez spílkové kanalizace

----->----- Změřena jednotka kanalizace

----->----- Změřena spílková kanalizace

----->----- Kanalizační sacba

----->----- Vyhřesť

----->----- Budova, čp

----->----- Parcela v majetku obce

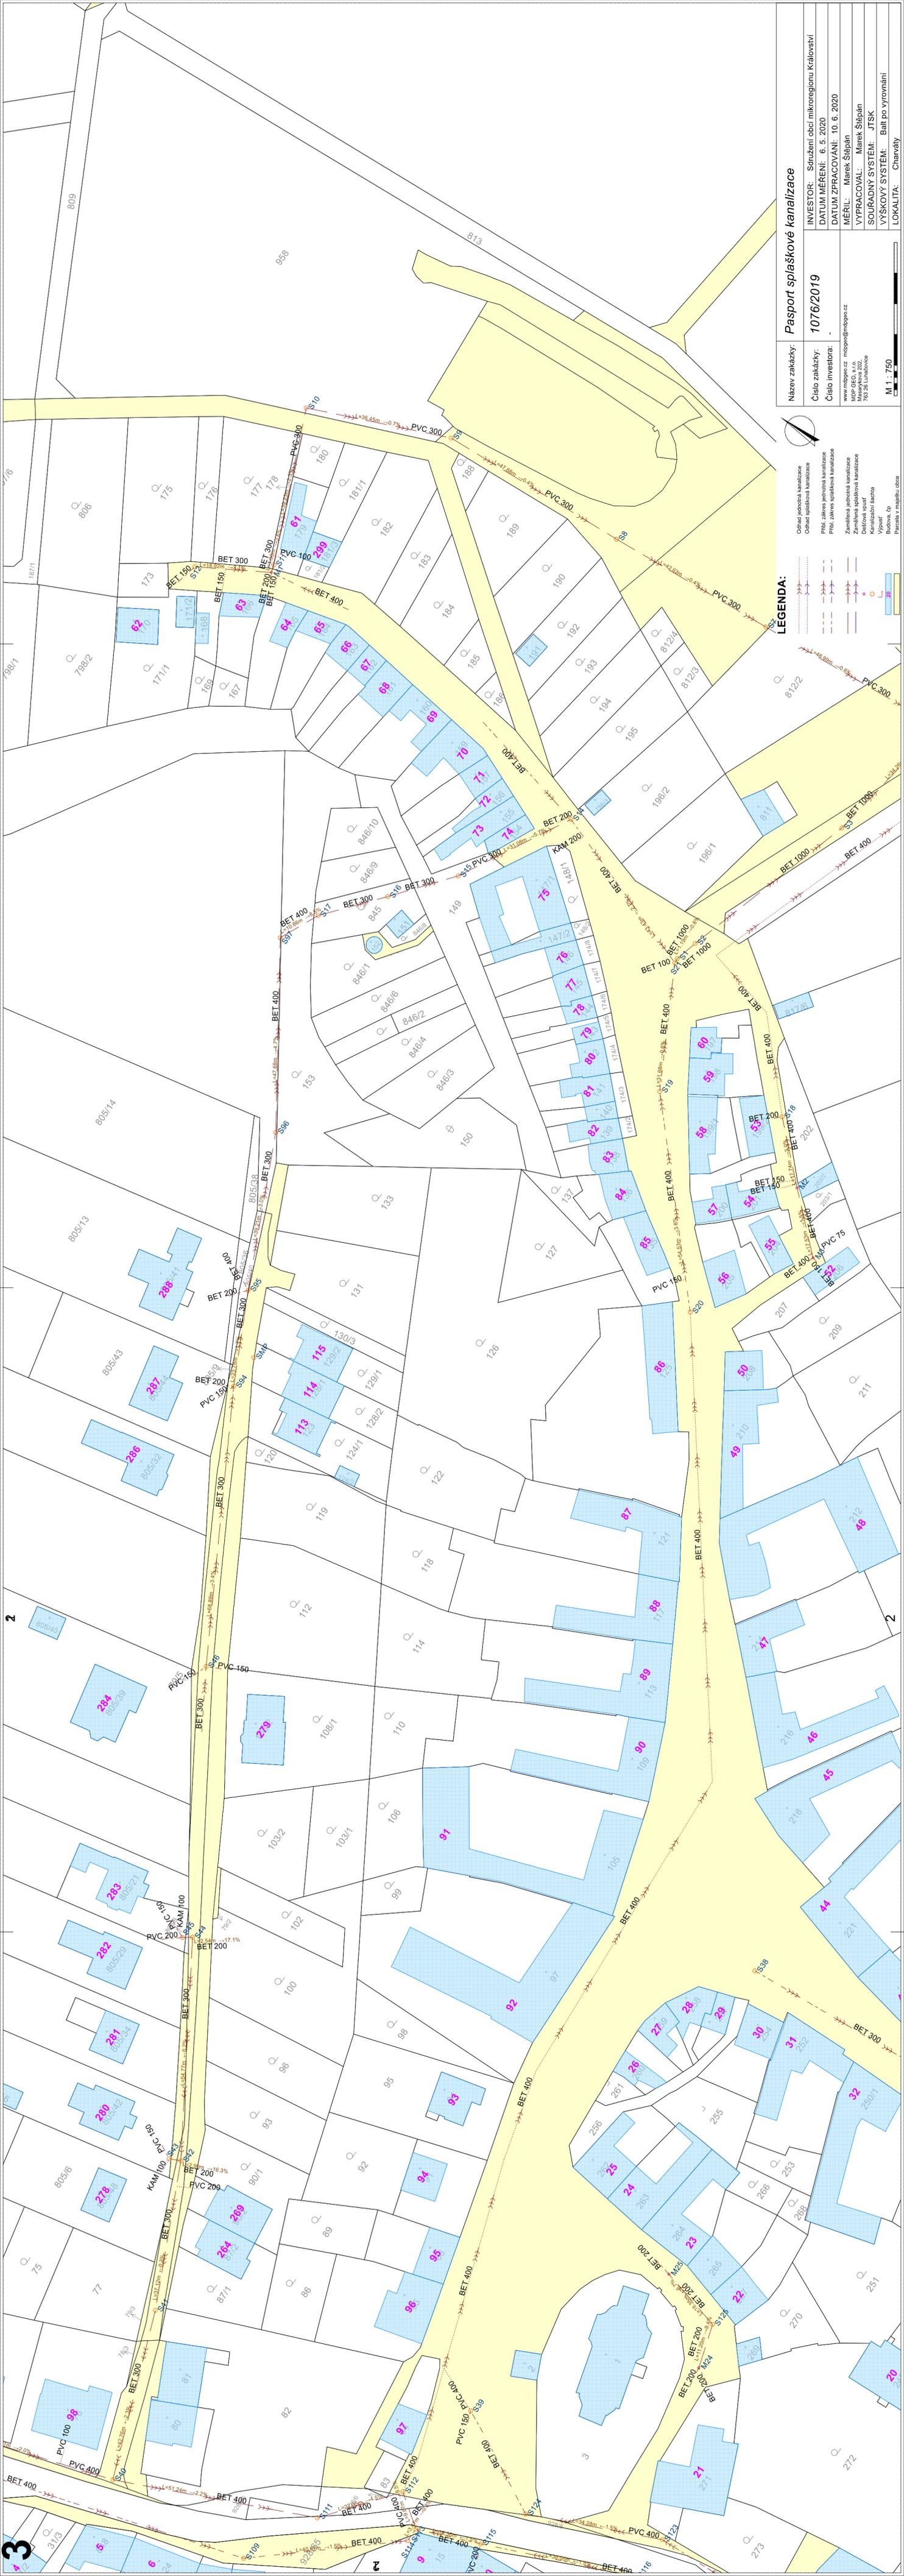


Název zakázky:	Pasport splaškové kanalizace
Číslo zakázky:	1076/2019
Císlo investora:	-
INVESTOR:	Súružení obcí mikroregionu Království
DATUM MĚŘENÍ:	6. 5. 2020
DATUM ZPRACOVÁNÍ:	10. 6. 2020
MĚŘIL:	Marek Štěpán
VYPRACOVAL:	Marek Štěpán
SOUPRAVNÝ SYSTÉM:	JTSK
SKYKOVÝ SYSTÉM:	Baň po vyrovnaní
LOKALITA:	Charváty

LEGENDA:

- Odtah jednotná kanalizace
- Odtah splašková kanalizace
- Pňh. zářez jednotná kanalizace
- Pňh. zářez splašková kanalizace
- Zaregistrovaná jednotná kanalizace
- Zaregistrovaná splašková kanalizace
- Kanalizační šachta
- Výpust
- Budova, čp
- Parcela v majetku obce




3

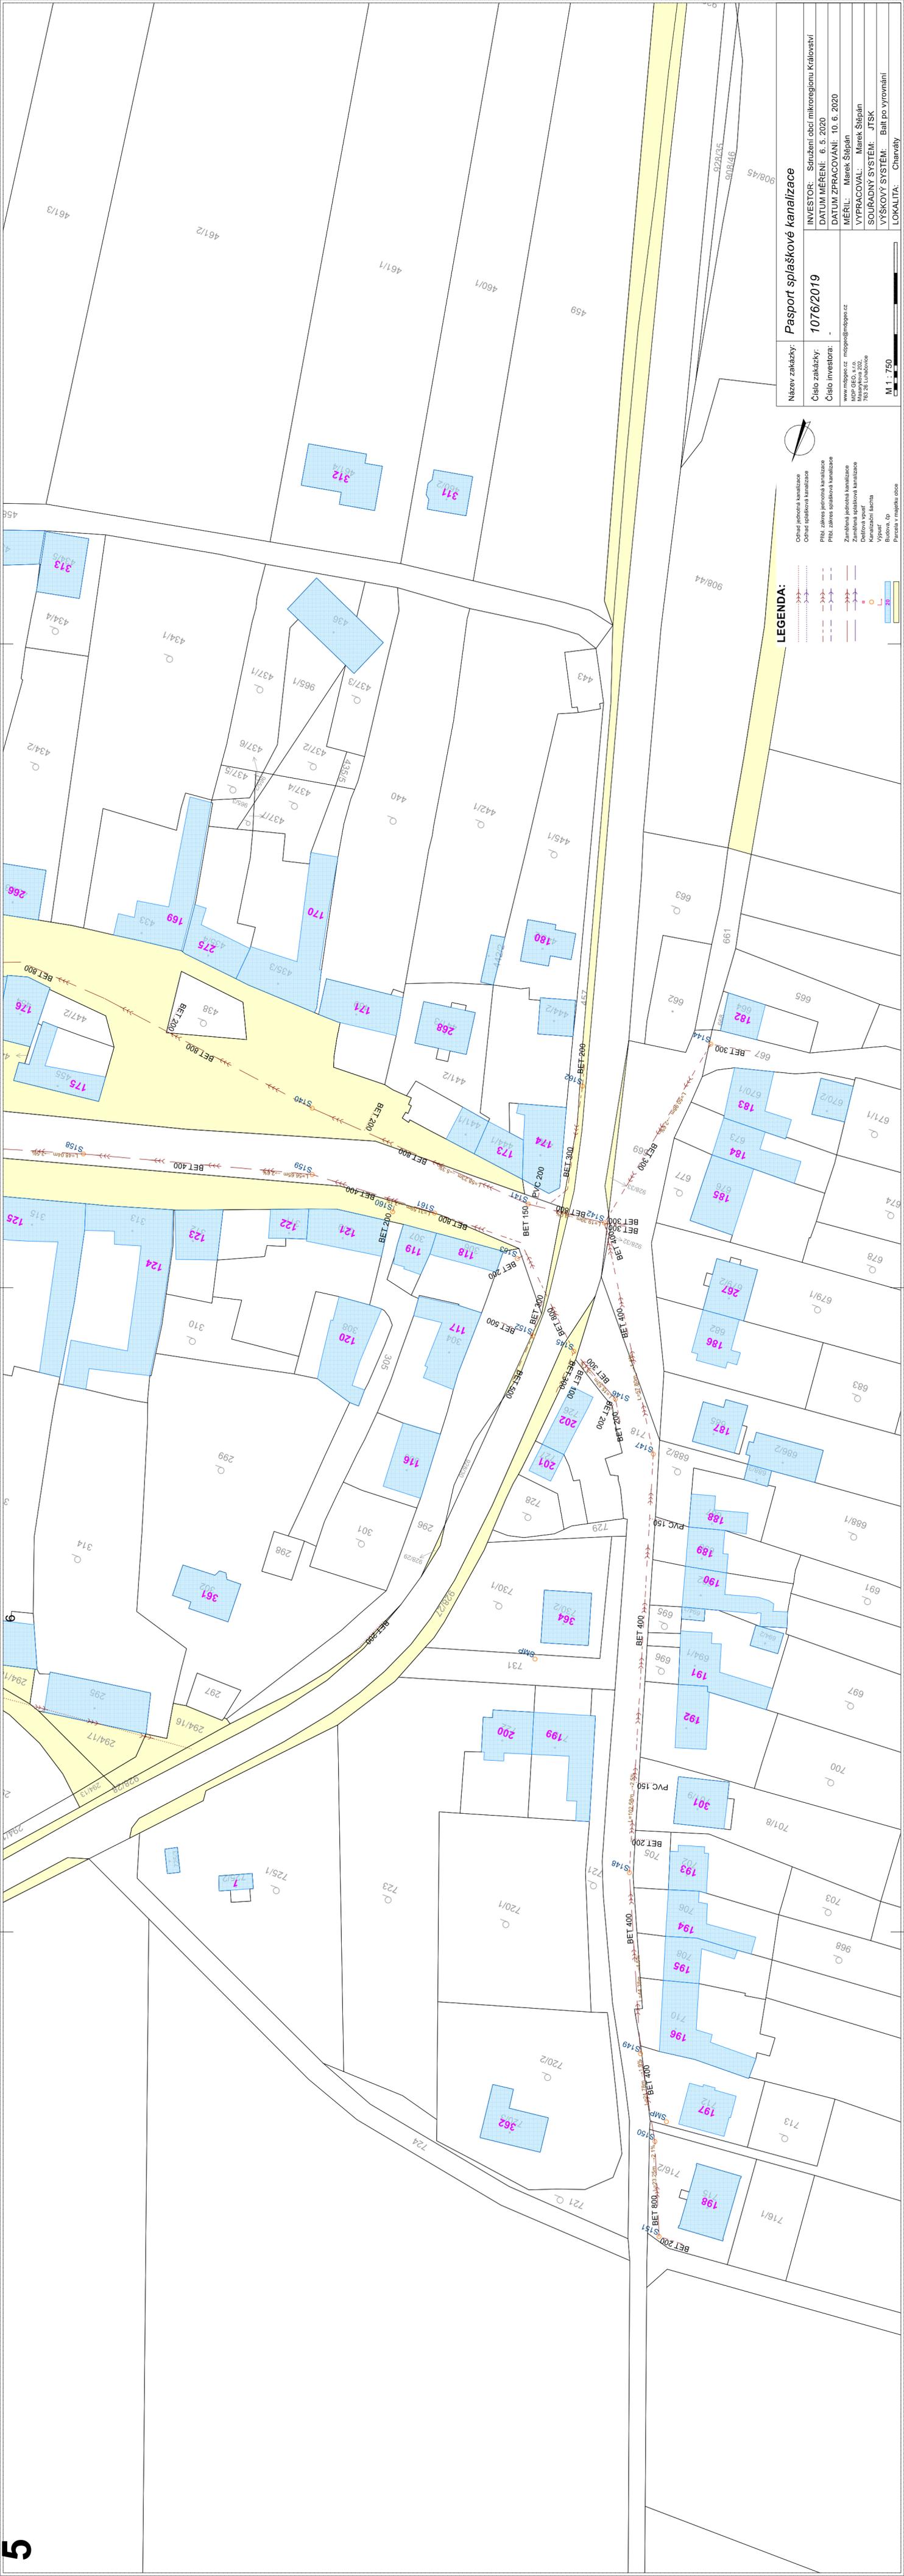


Název zakázky:	Pasport splaškové kanalizace
Číslo zakázky:	1076/2019
Číslo investora:	-
INVESTOR:	Sdružení obcí mikroregionu Království
DATUM MĚŘENÍ:	6. 5. 2020
DATUM ZPRACOVÁNÍ:	10. 6. 2020
MĚŘIL:	Marek Stěpán
VYPRACOVAL:	Marek Stěpán
SOUDRŽNÝ SYSTÉM:	JTSK
VÝŠKOVÝ SYSTÉM:	Balt po vyrovnání
LOKALITA:	Charvády

LEGENDA:


- Odtah jednotná kanalizace
- Ostatní splašková kanalizace
- Příloha splašková kanalizace
- Příloha splašková kanalizace
- Změřena jednotná kanalizace
- Změřena splašková kanalizace
- Kanalizační šachta
- Výpust
- Budova, Cp
- Parcela v mapku ococe

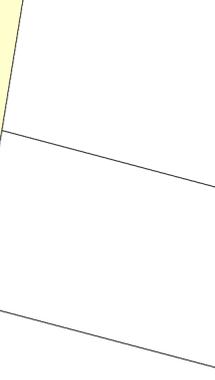

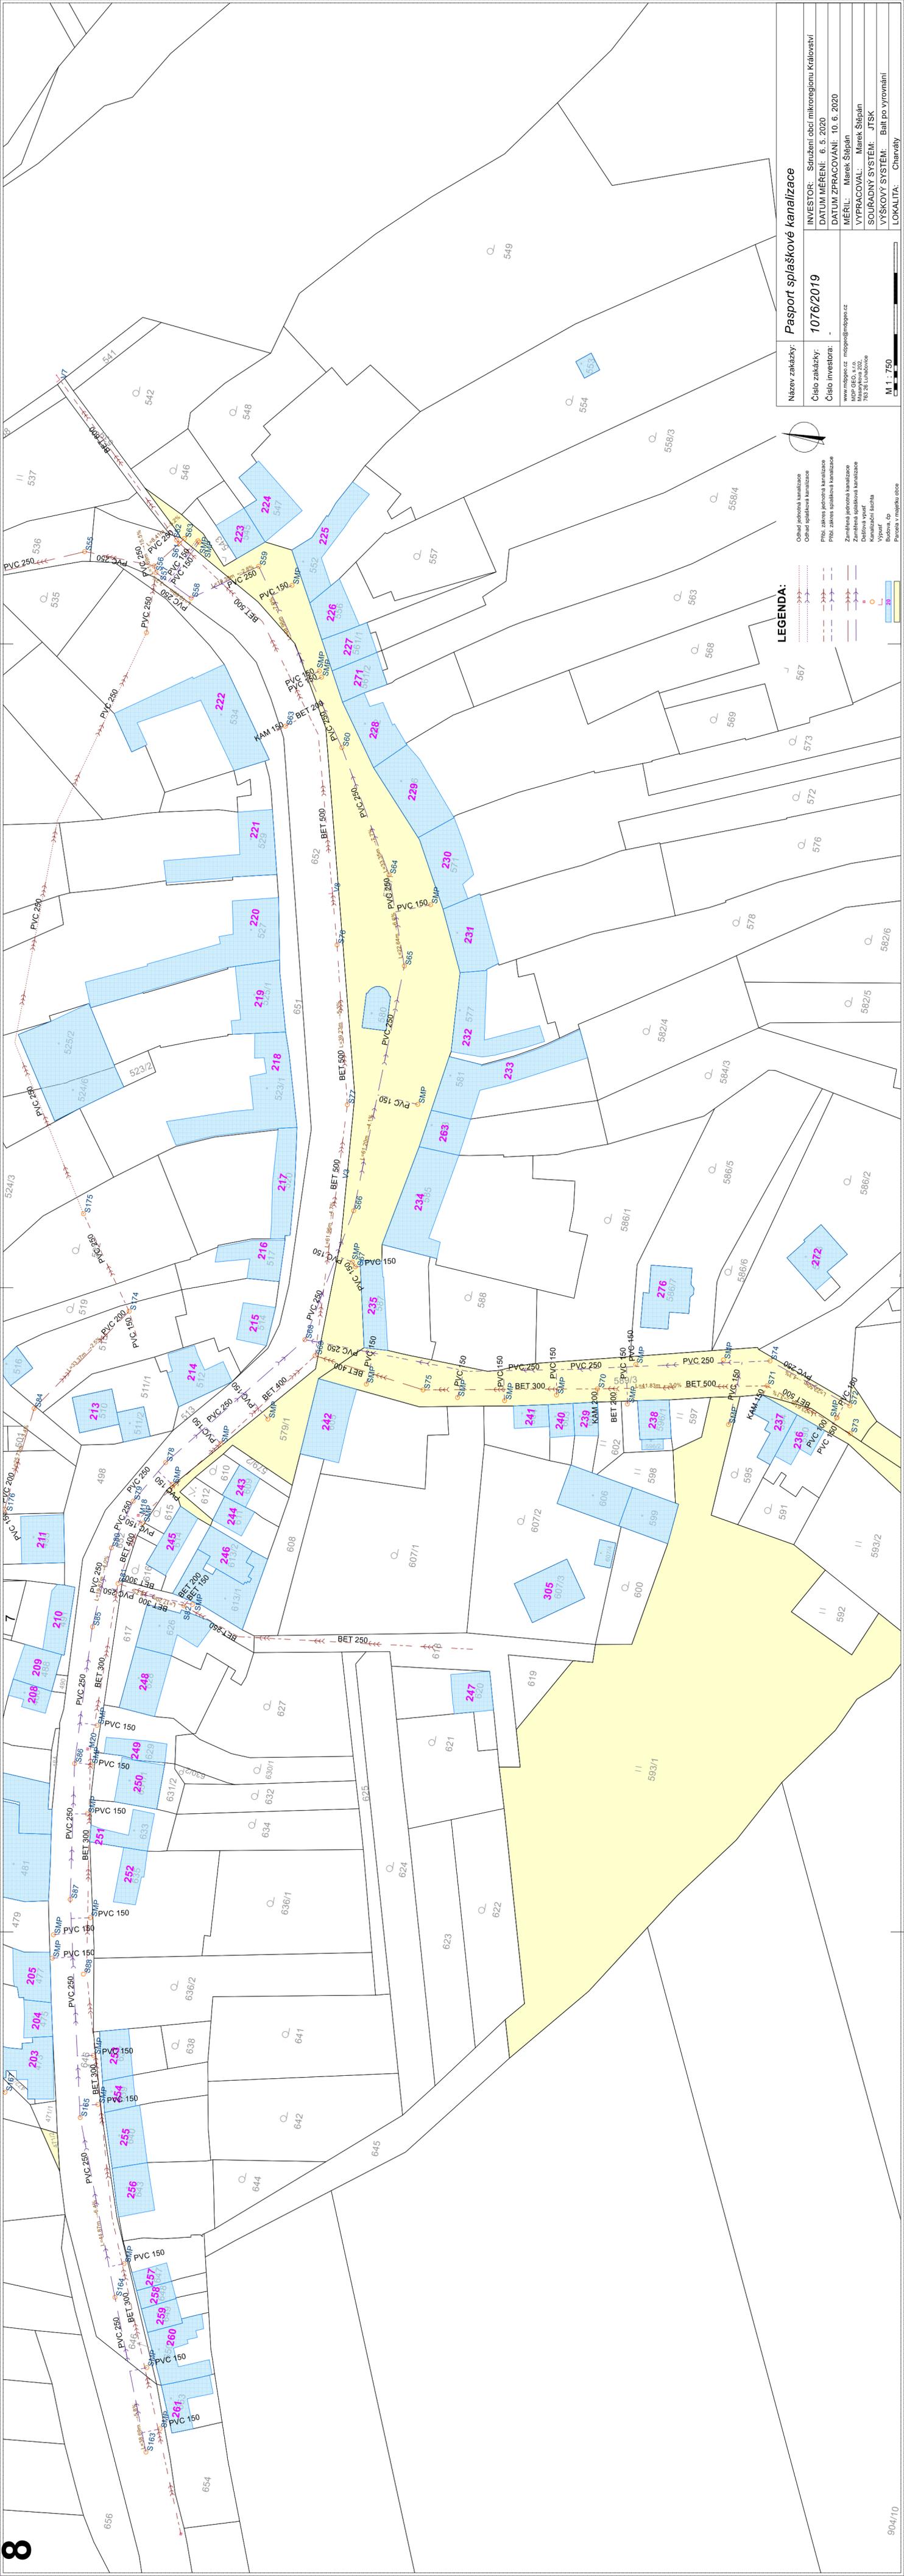

Název zakázky:	Pasport splaškové kanalizace
Číslo zakázky:	1076/2019
Číslo investora:	-
INVESTOR:	Sružení obcí mikroregionu Království
DATUM MĚŘENÍ:	6. 5. 2020
DATUM ZPRACOVÁNÍ:	10. 6. 2020
MERL:	Marek Stěpán
VYPRACOVAL:	Marek Stěpán
SOUHRADNÝ SYSTÉM:	JTSK
MEZUSYNOVA 2022:	765 26 Lintulovce
LYSKOVÝ SYSTÉM:	Balt po vyrovnání
LOKALITA:	Charváty

Odtah jednotna kanalizace
 Odtah splašková kanalizace
 Přibí zářez jednotna kanalizace
 Přibí zářez splašková kanalizace
 Změřena jednotna kanalizace
 Změřena splašková kanalizace
 Odtahová šachta
 Kanalizační šachta
 Výpust
 Budova, GP
 Průřez v měřítku obce

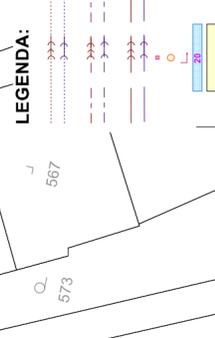

M 1 : 750