Katastrální situace - část 4.
M1:2000

KLAD LISTŮ:

LEGENDA:
PASPORTOVANÉ SÍTĚ:
- VODOVODNÍ ŘAD - ZAMĚŘENÝ
- VODOVODNÍ ŘAD - NEZAMĚŘENÝ
- VODOVODNÍ PŘÍPOJKA - ZAMĚŘENÁ
- VODOVODNÍ PŘÍPOJKA NEZAMĚŘENÁ

ŠIRŠÍ VZTAHY:
- HRANICE KATASTRÁLNÍHO ÚZEMÍ
- HRANICE OCHRANNÉHO PÁSMA VODNÍHO ZDROJE
- POZEMKOVÉ PŘEDMĚTY
- HRANICE PARCEL DLE KN

- OPRAVNÝ TŘMEN
- ZMĚNA MATERIÁLU / SPOJ
- ODBOČKA / NAVRTÁVACÍ PAS
- ZÁSOBOVANÁ NEMOVITOST
- HYDRANT PODZEMNÍ
- HYDRANT NADZEMNÍ

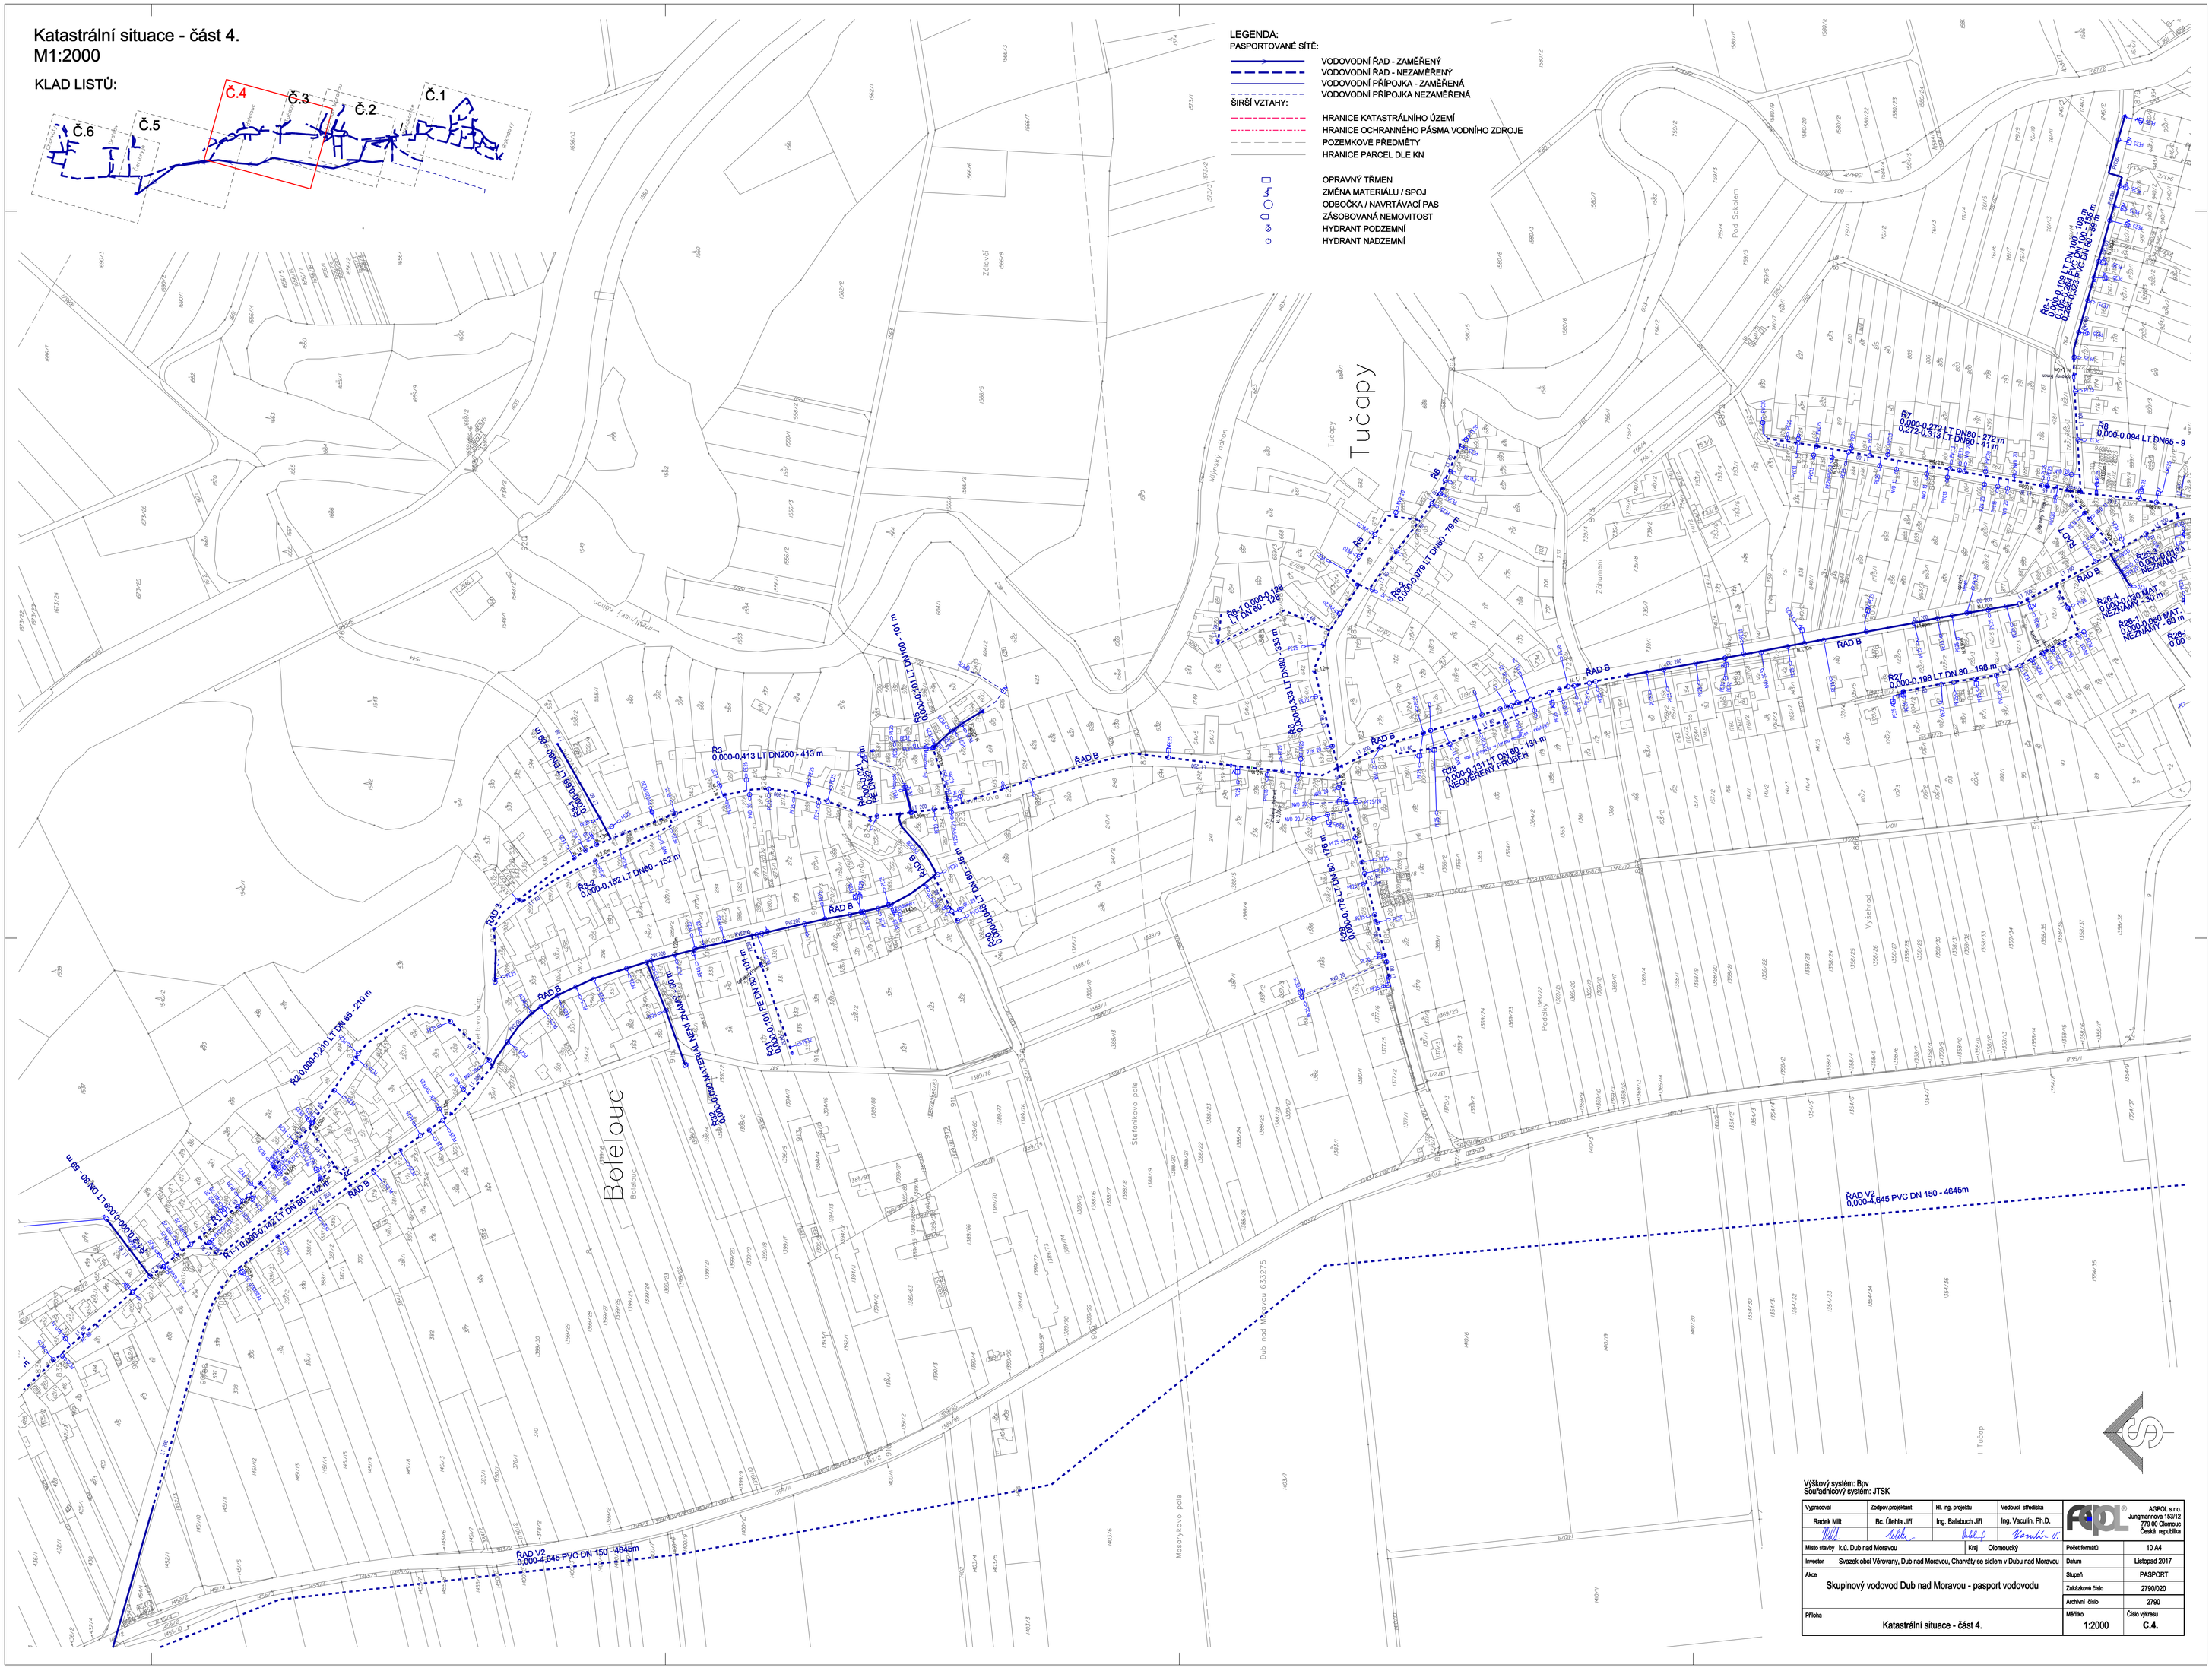

Výškový systém: Bpv
Souřadnicový systém: JTSK

Vypracoval	Zodpov.projektant	Hl. ing. projektu	Vedoucí střediska	AGPOL s.r.o. Jungmannova 153/12 779 00 Olomouc Česká republika
Radek Mitt	Bc. Úlehla Jiří	Ing. Balabuch Jiří	Ing. Vaculín, Ph.D.	
Místo stavby	k.ú. Dub nad Moravou	Kraj	Olomoucký	Počet formátů: 10 A4
Investor	Svazek obcí Věrovany, Dub nad Moravou, Charvály se sídlem v Dubu nad Moravou			Datum: Listopad 2017
Akce	Skupinový vodovod Dub nad Moravou - pasport vodovodu			Stupeň: PASPORT
				Zakázkové číslo: 2790/020
				Archivní číslo: 2790
Příloha	Katastrální situace - část 4.			Měřítko: 1:2000 / Číslo výkresu: C.4.