Katastrální situace - část 6.
M1:2000

KLAD LISTŮ:

Č.1 Č.2 Č.3 Č.4 Č.5 Č.6

LEGENDA:

PASPORTOVANÉ SÍTĚ:

- VODOVODNÍ ŘAD - ZAMĚŘENÝ
- VODOVODNÍ ŘAD - NEZAMĚŘENÝ
- VODOVODNÍ PŘÍPOJKA - ZAMĚŘENÁ
- VODOVODNÍ PŘÍPOJKA NEZAMĚŘENÁ

ŠIRŠÍ VZTAHY:

- HRANICE KATASTRÁLNÍHO ÚZEMÍ
- HRANICE OCHRANNÉHO PÁSMA VODNÍHO ZDROJE
- POZEMKOVÉ PŘEDMĚTY
- HRANICE PARCEL DLE KN

- OPRAVNÝ TŘMEN
- ZMĚNA MATERIÁLU / SPOJ
- ODBOČKA / NAVRTÁVACÍ PAS
- ZÁSOBOVANÁ NEMOVITOST
- HYDRANT PODZEMNÍ
- HYDRANT NADZEMNÍ

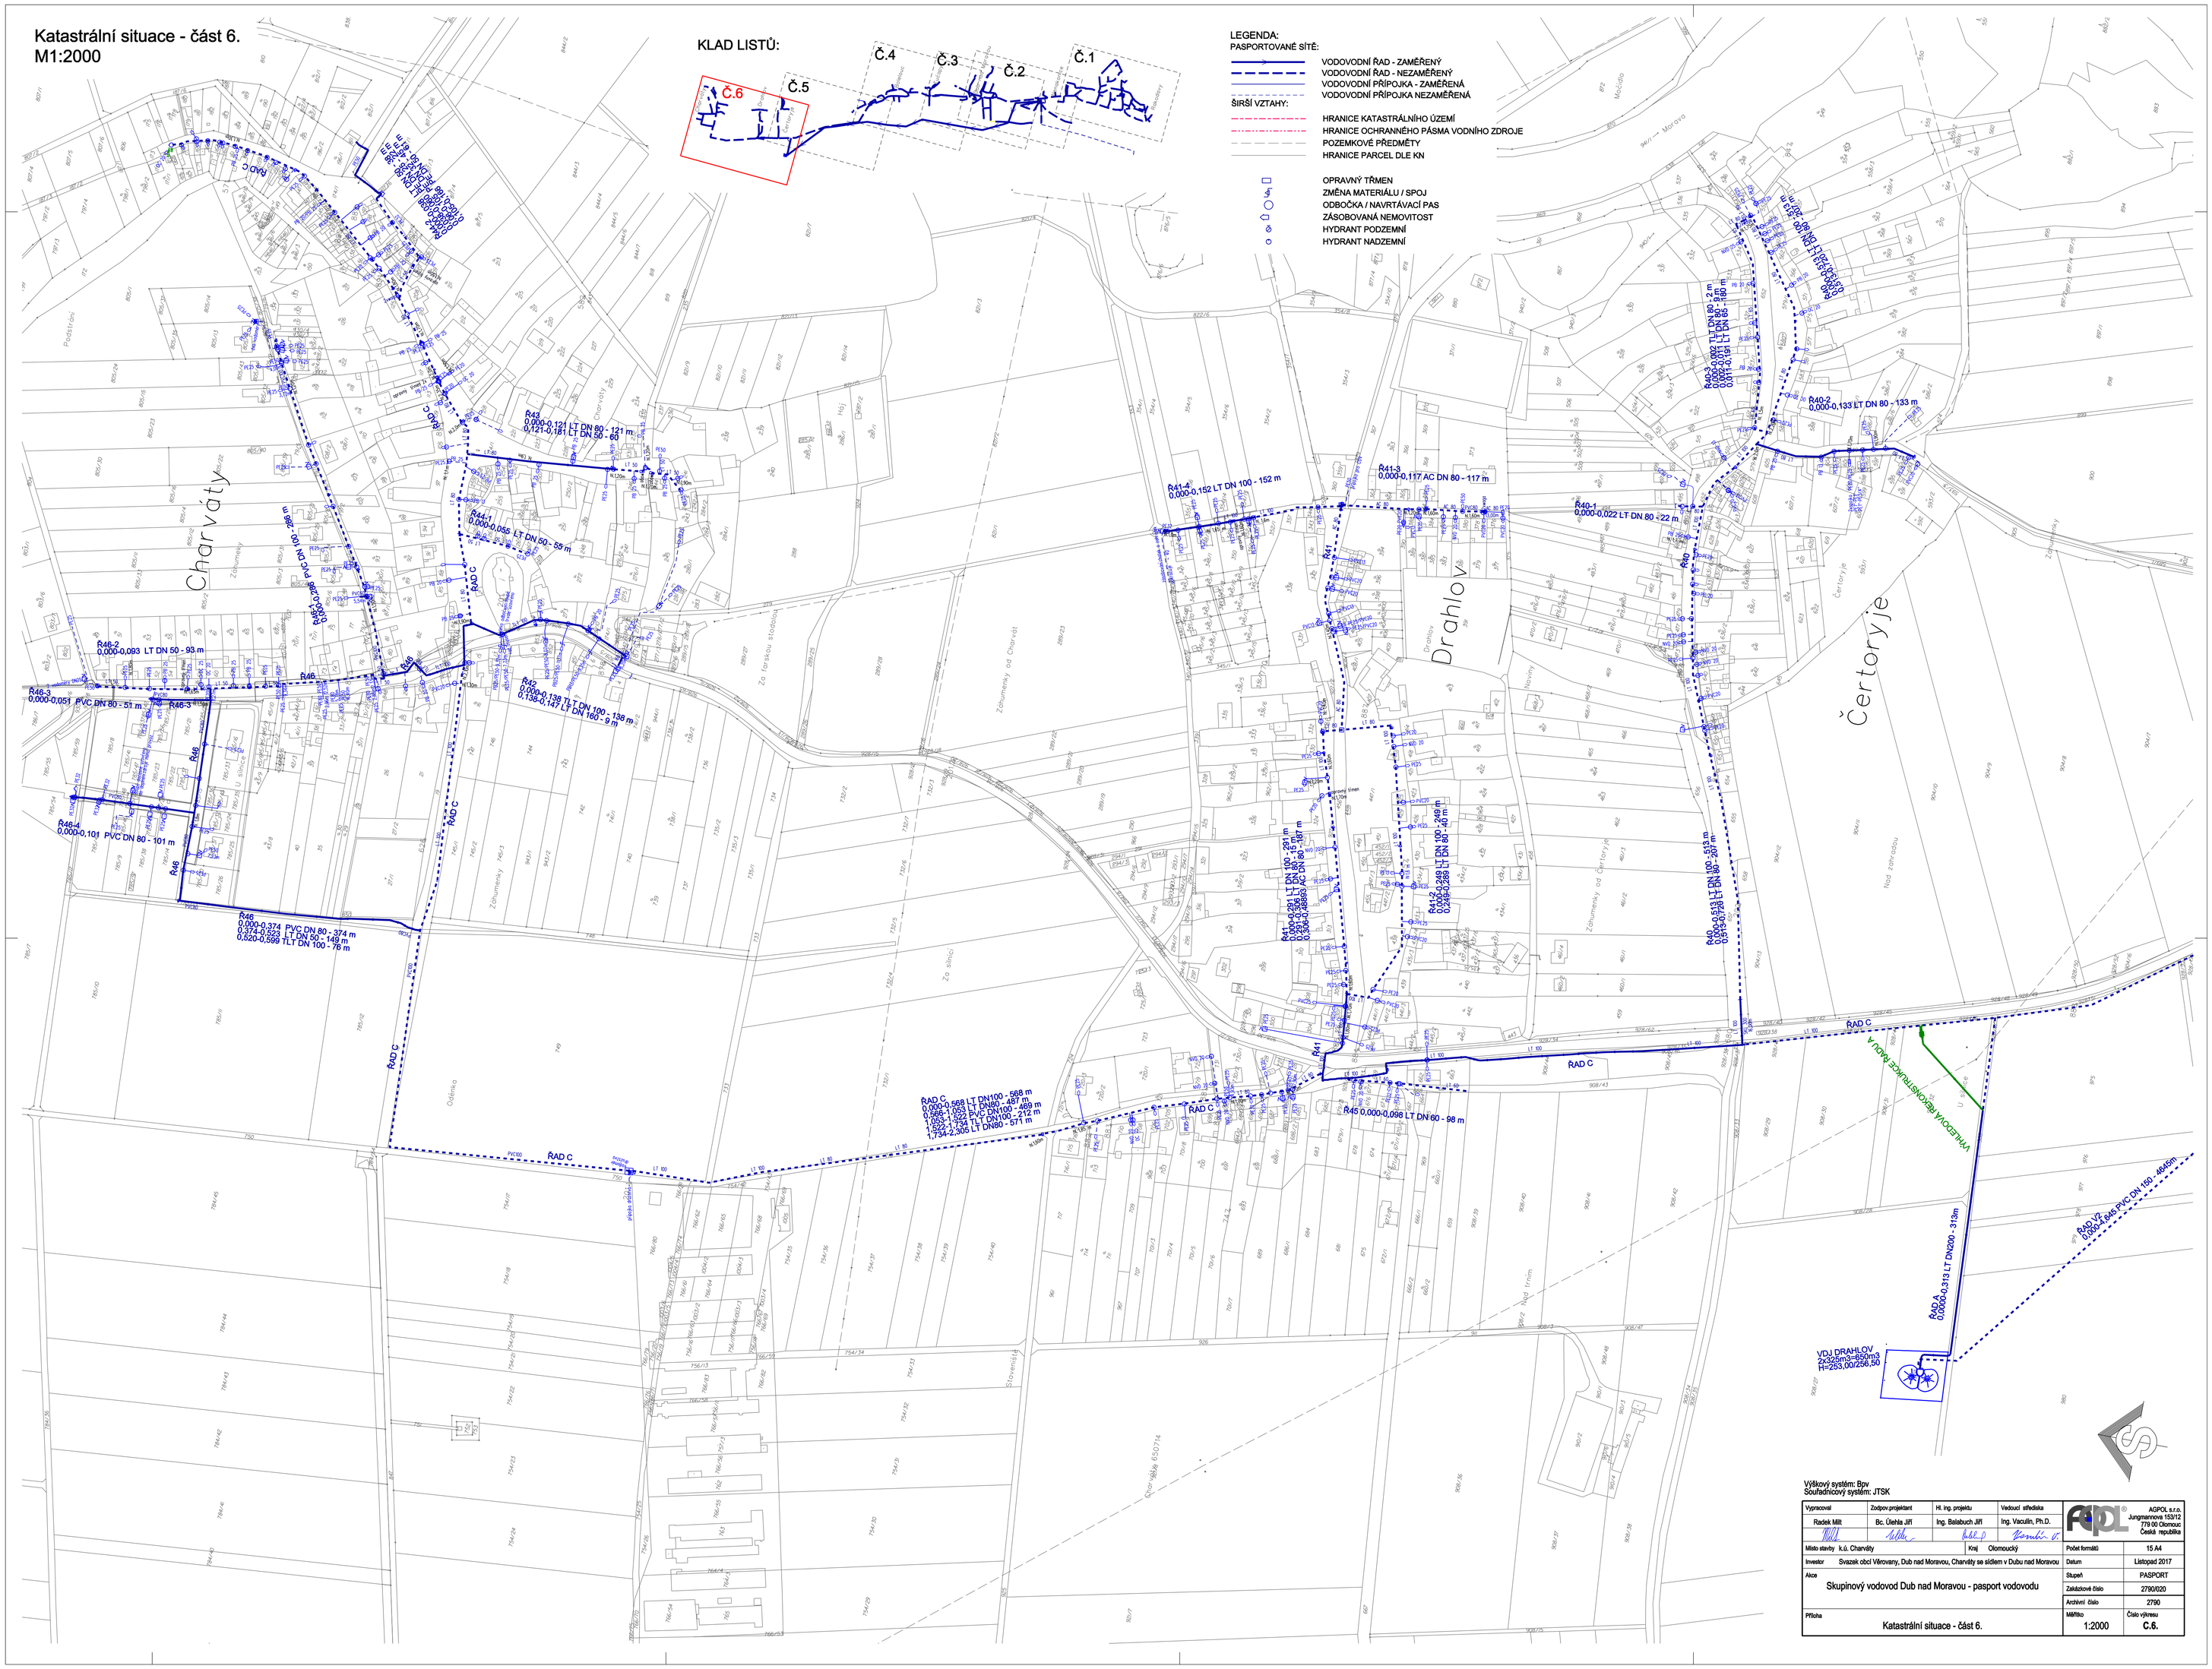

Výškový systém: Bpv
Souřadnicový systém: JTSK

Vypracoval	Zodpov.projektant	Hl. ing. projektu	Vedoucí střediska	AGPOL s.r.o. Jungmannova 153/12 779 00 Olomouc Česká republika
Radek Mitlt	Bc. Úlehla Jiří	Ing. Balabuch Jiří	Ing. Vaculín, Ph.D.	

Místo stavby	k.ú. Charváty	Kraj	Olomoucký
Investor	Svazek obcí Věrovany, Dub nad Moravou, Charváty se sídlem v Dubu nad Moravou	Počet formátů	15 A4
Akce	Skupinový vodovod Dub nad Moravou - pasport vodovodu	Datum	Listopad 2017
		Stupeň	PASPORT
		Zakázkové číslo	2790/020
		Archivní číslo	2790
Příloha	Katastrální situace - část 6.	Měřítko	1:2000
		Číslo výkresu	C.6.