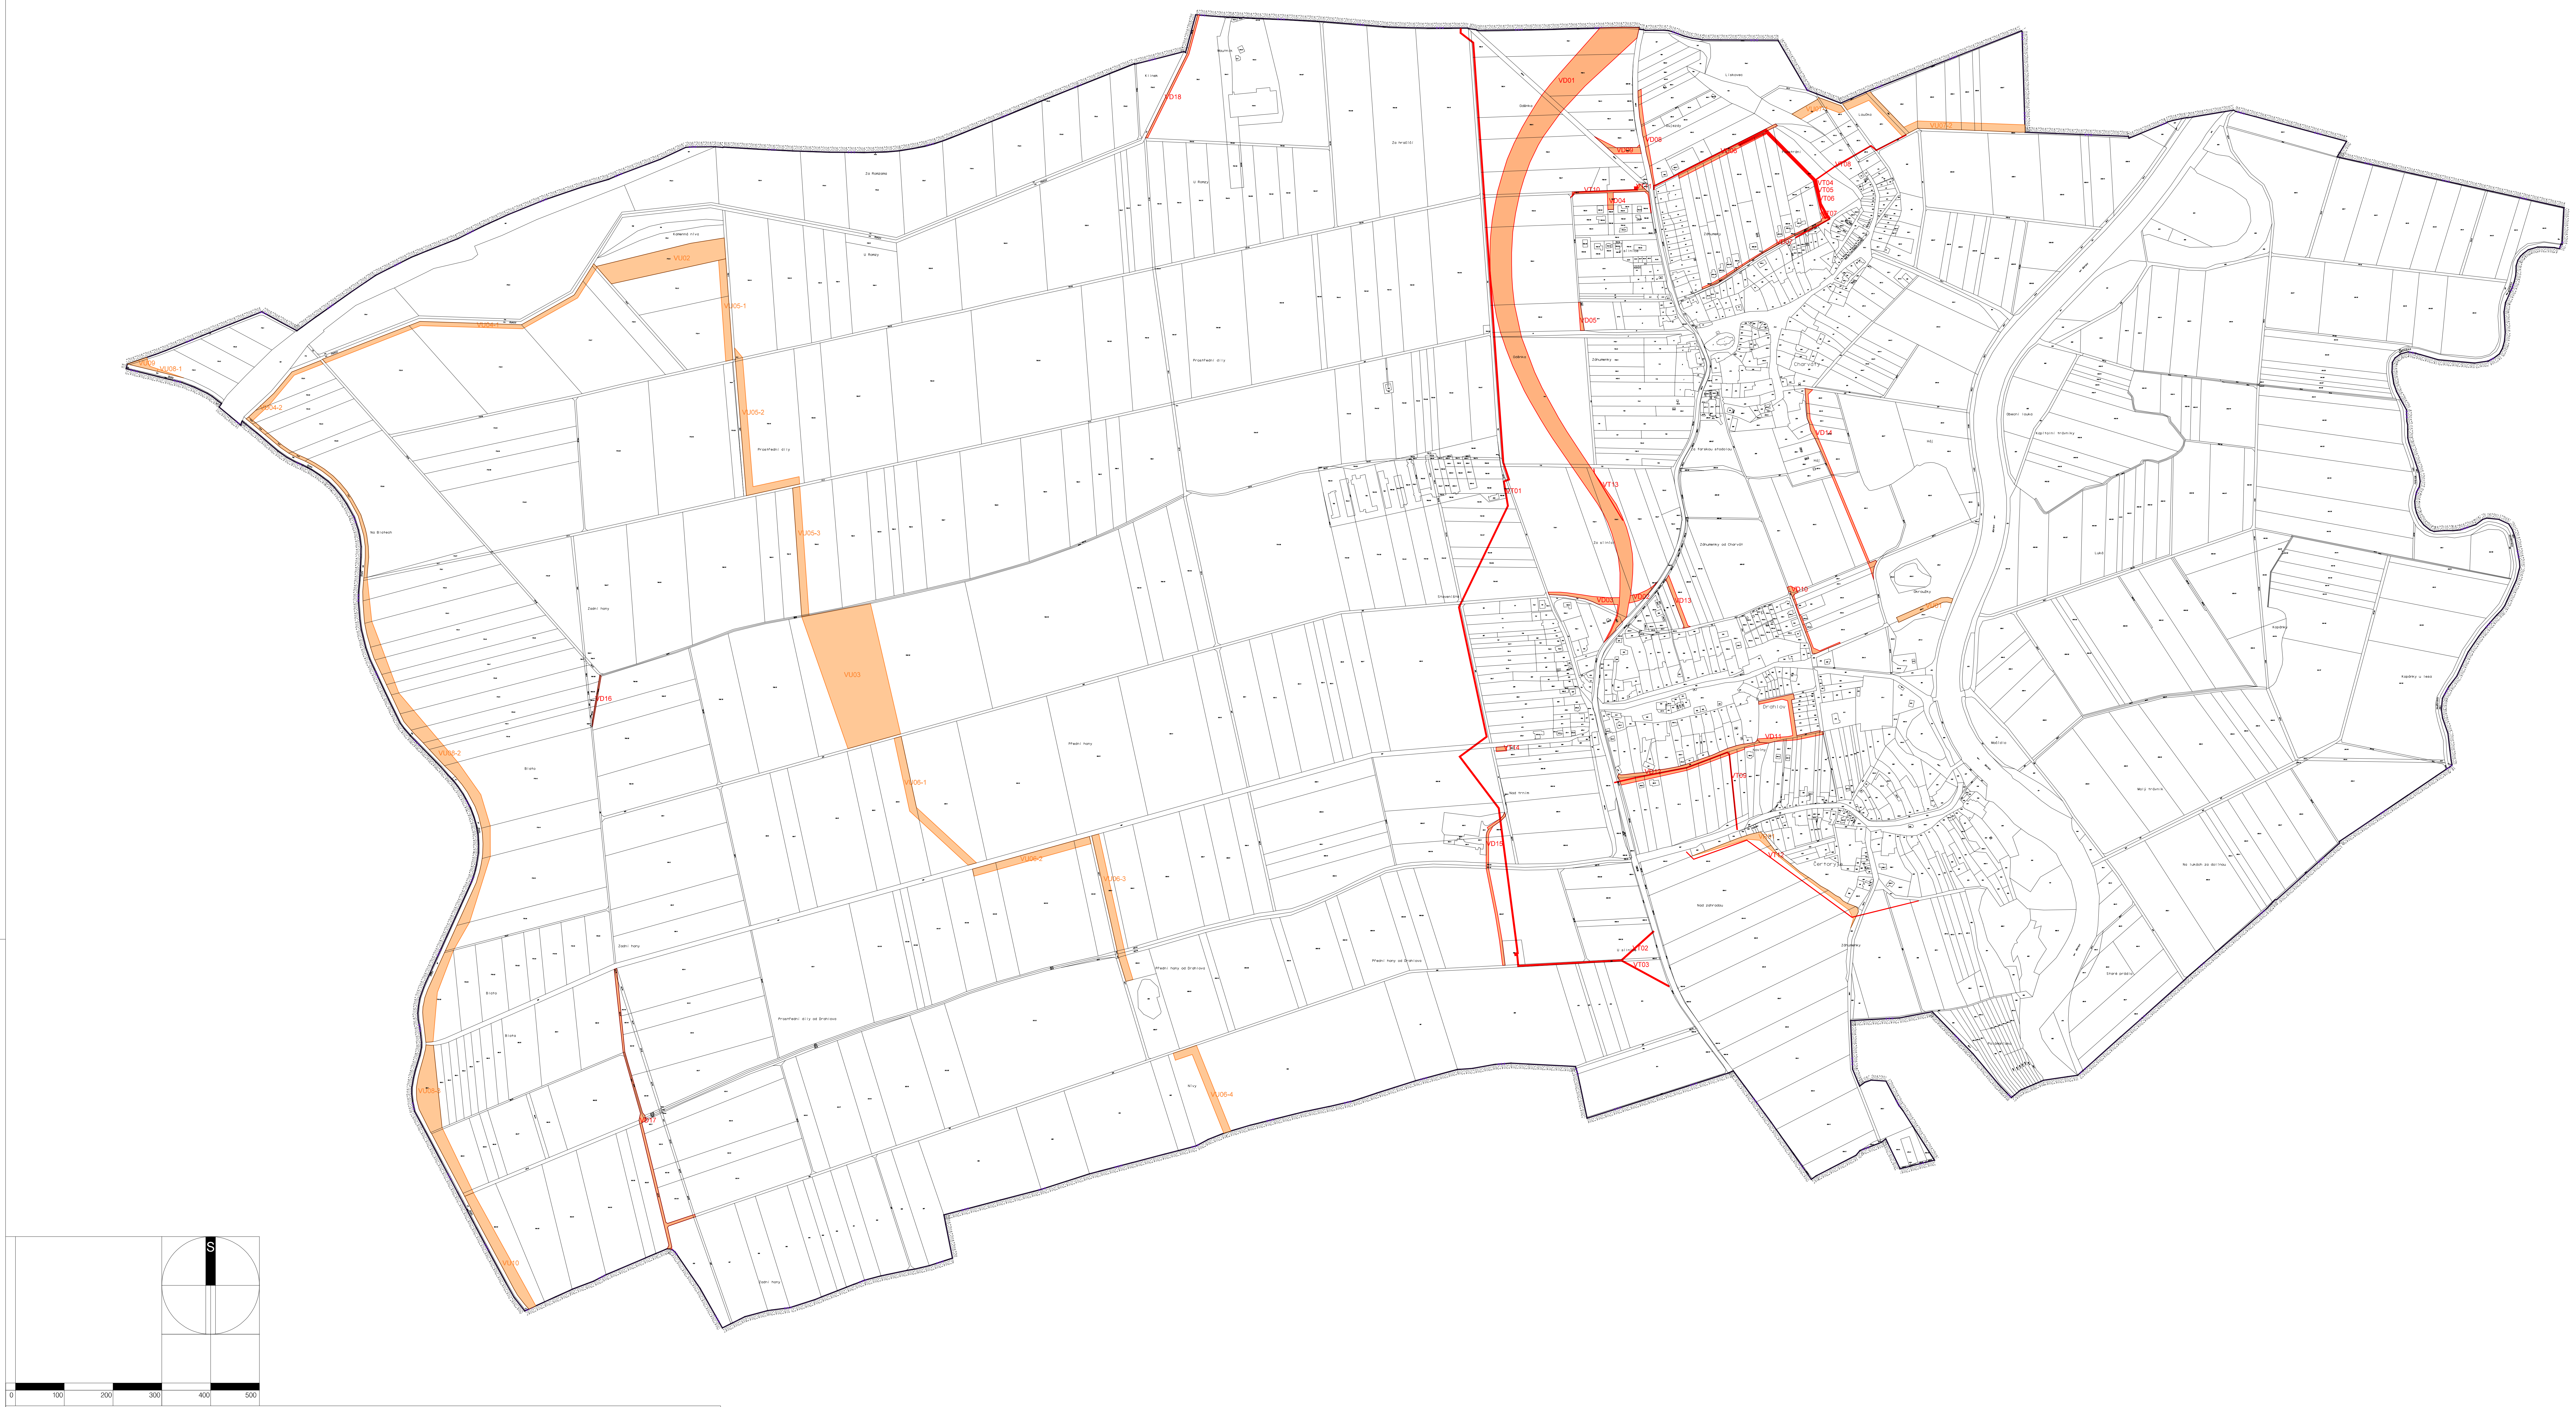

VD

VEŘEJNĚ PROSPĚŠNÉ STAVBY – DOPRAVNÍ INFRASTRUKTURA

VD01	Stavba přeložky silnice II/435 Charváty – Kožušany v koridoru vymezeném plochou VD01, včetně souvisejících staveb, objektů a zařízení
VD02	Stavba napojení stávající silnice II/435 na přeložku – m.č. Drahlov
VD03	Stavba napojení místní komunikace na severním okraji m.č. Drahlov na přeložku silnice II/435
VD04	Stavba místních a nemotoristických komunikací pro zastavitelnou plochu Z01
VD05	Stavba pěšího průchodu za hřbitovem
VD06	Stavba místní komunikace mezi zastavitelnými plochami Z03 a Z04
VD07	Stavba součástí místní komunikace v trati Charváty – Záhumenky se zajištěním potřebných parametrů a přístupu k navržené dešťové zdrži
VD08	Stavba součástí silnice podél zastavitelné plochy Z03
VD09	Stavba nového napojení silnice II/43510 na stávající silnici II/435
VD10	Stavba součástí místní komunikace u zastavitelných ploch Z06 a Z07 se zajištěním potřebných parametrů včetně obratiště
VD11	Stavba místní komunikace pro zastavitelnou plochu Z08 a pěšího průchodu k ploše Z09
VD12	Stavba místní komunikace pro zastavitelnou plochu Z09
VD13	Stavba místní komunikace na severním okraji m.č. Drahlov pro nový přístup k záhumenní komunikaci
VD14	Stavba účelové komunikace m.č. Charváty – m.č. Drahlov významné pro prostupnost krajiny při patě svahu
VD15	Stavba účelové komunikace významné pro prostupnost krajiny k vodojemu Drahlov
VD16	Stavba úseku účelové komunikace významné pro prostupnost krajiny od Romzy po hranici s k.ú. Dub nad Moravou – severní část
VD17	Stavba úseku účelové komunikace významné pro prostupnost krajiny od Romzy po hranici s k.ú. Dub nad Moravou – jižní část
VD18	Stavba úseku účelové komunikace významné pro prostupnost krajiny podél Romzy do Blatce

VT
VT

VEŘEJNĚ PROSPĚŠNÉ STAVBY – TECHNICKÁ INFRASTRUKTURA

VT01	Propojení skupinového vodovodu Dub nad Moravou na skupinový vodovod Olomouc – stavba přívodního vodovodu Blatec – vodojem Drahlov, včetně souvisejících staveb, objektů a zařízení
VT02	Stavba nového zásobovacího řadu z vodojemu Drahlov do napojovacího uzlu vodovodní sítě Dub n.Mor, m.č. Bolelouc
VT03	Stavba nového zásobovacího řadu z řadu ad VT02 do napojovacího uzlu Charváty, m.č. Drahlov
VT04	Stavba vodovodu pro zastavitelné plochy Z03 a Z04
VT05	Stavba splaškové kanalizace pro zastavitelné plochy Z03 a Z04
VT06	Stavba dešťové kanalizace pro zastavitelné plochy Z03 a Z04
VT07	Stavba dešťové zdrže na dešťové kanalizaci pro zastavitelné plochy Z03 a Z04
VT08	Stavba přepadu z dešťové kanalizace pro zastavitelné plochy Z03 a Z04 napojeného do meliorační svodnice
VT09	Stavba vodovodu pro zastavitelnou plochu Z09 včetně průchodu plochou
VT10	Stavba přeložky nadzemního vedení VN 22 kV do kabelu včetně zrušení úseku stávajícího nadzemního vedení
VT11	Stavba nové kioskové trafostanice včetně zrušení stávající stožárové trafostanice
VT12	Stavba přívodního vedení VN do navržené trafostanice Čertoryje – západ
VT13	Přeložka úseku nadzemního vedení VN 22 kV v souvislosti s přeložkou silnice II/435
VT14	Stavba dešťové zdrže v místě sběrného žlabu, Drahlov – Nad Trním

VYMEZENÍ ÚZEMÍ

HRANICE ŘEŠENÉHO ÚZEMÍ

VU

VEŘEJNĚ PROSPĚŠNÁ OPATŘENÍ – ZALOŽENÍ PRVKŮ ÚSES

VU01	Nadregionální biokoridor NK136b
VU02	Lokální biocentrum LC1 Kamenná niva
VU03	Lokální biocentrum LC2 Prostřední hony
VU04-1, VU04-2	Lokální biokoridor LK1 Romza
VU05-1, VU05-2, VU05-3	Lokální biokoridor LK2
VU06-1, VU06-2, VU06-3, VU06-4	Lokální biokoridor LK3
VU07-1,VU07-2	Lokální biokoridor LK4
VU08-1, VU08-2, VU08-3	Lokální biokoridor LK16a Blata
VU09	Lokální biocentrum LC6 Blata/Na Dvorském
VU10	Lokální biocentrum LC7 Maličké

VR

VEŘEJNĚ PROSPĚŠNÁ OPATŘENÍ – ZVYŠOVÁNÍ RETENČNÍCH SCHOPNOSTÍ ÚZEMÍ

VR01 Plocha zeleně s ochranným opatřením nad obvodem zástavby m.č. Čertoryje

ÚZEMNÍ PLÁN CHARVÁTY

I. ÚZEMNÍ PLÁN

I/3 – VÝKRES VEŘEJNĚ PROSPĚŠNÝCH STAVEB, OPATŘENÍ A ASANACÍ

1: 5000

I/3
ČÍSLO VÝKRESU

ČÍSLO VÝTISKU

ZADAVATEL
OBEC CHARVÁTY
č.p. 98
783 75 CHARVÁTY

POŘIZOVATEL
NA ŽÁDOST OBCE CHARVÁTY
MAGISTRÁT MĚSTA OLOMOUCE
ODBOR KONCEPCE A ROZVOJE
HYNAISOVA 10
779 11 OLOMOUC

SPRÁVNÍ ORGÁN PŘÍSLUŠNÝ K VYDÁNÍ ÚP
ZASTUPITELSTVO OBCE CHARVÁTY

DATUM: 11/2010
ÚPRAVA 05/2014
Č. ZAK. 3–917/04

ZPRACOVATEL AUTORSKÝ KOLEKTIV	ALFAPROJEKT OLOMOUC, a.s. Tylova 4, 772 22 OLOMOUC tel. 585206060, 585206082 e–mail: alfaprojekt@alfaprojekt.com
VEDOUCÍ PROJEKTANT / URBANISTICKÁ KONCEPCE	ING. ARCH. ŠÁRKA MORÁŇOVÁ, ČKA 01275 (UP) tel. 585206080, e–mail: moranova@alfaprojekt.com
KONCEPCE USPOŘÁDÁNÍ KRAJINY	ING. HANA TOMAŠTÍKOVÁ, ČKA 01351 (ZKT, ÚSES) ING, ARCH. ŠÁRKA MORÁŇOVÁ
DOPRAVA	ING. PETR STANĚK, ČKAIT 1200679 (ID00)
VODNÍ HOSPODÁŘSTVÍ	ING. JAN ROZSÍVAL, ČKAIT 1200170 (IV00)
ZÁSOBOVÁNÍ PLYNEM	ING. PAVLA OTTOVÁ, ČKAIT 1201117 (IT00)
ENERGETIKA, SPOJE	PETR HADRAVA
ZEMĚDĚLSKÁ ČÁST	ING. ARCH. ŠÁRKA MORÁŇOVÁ, ING. HANA TOMAŠTÍKOVÁ
SPOLUPRÁCE	LIBOR CHARVÁT MAGDA PÁPEŽOVÁ