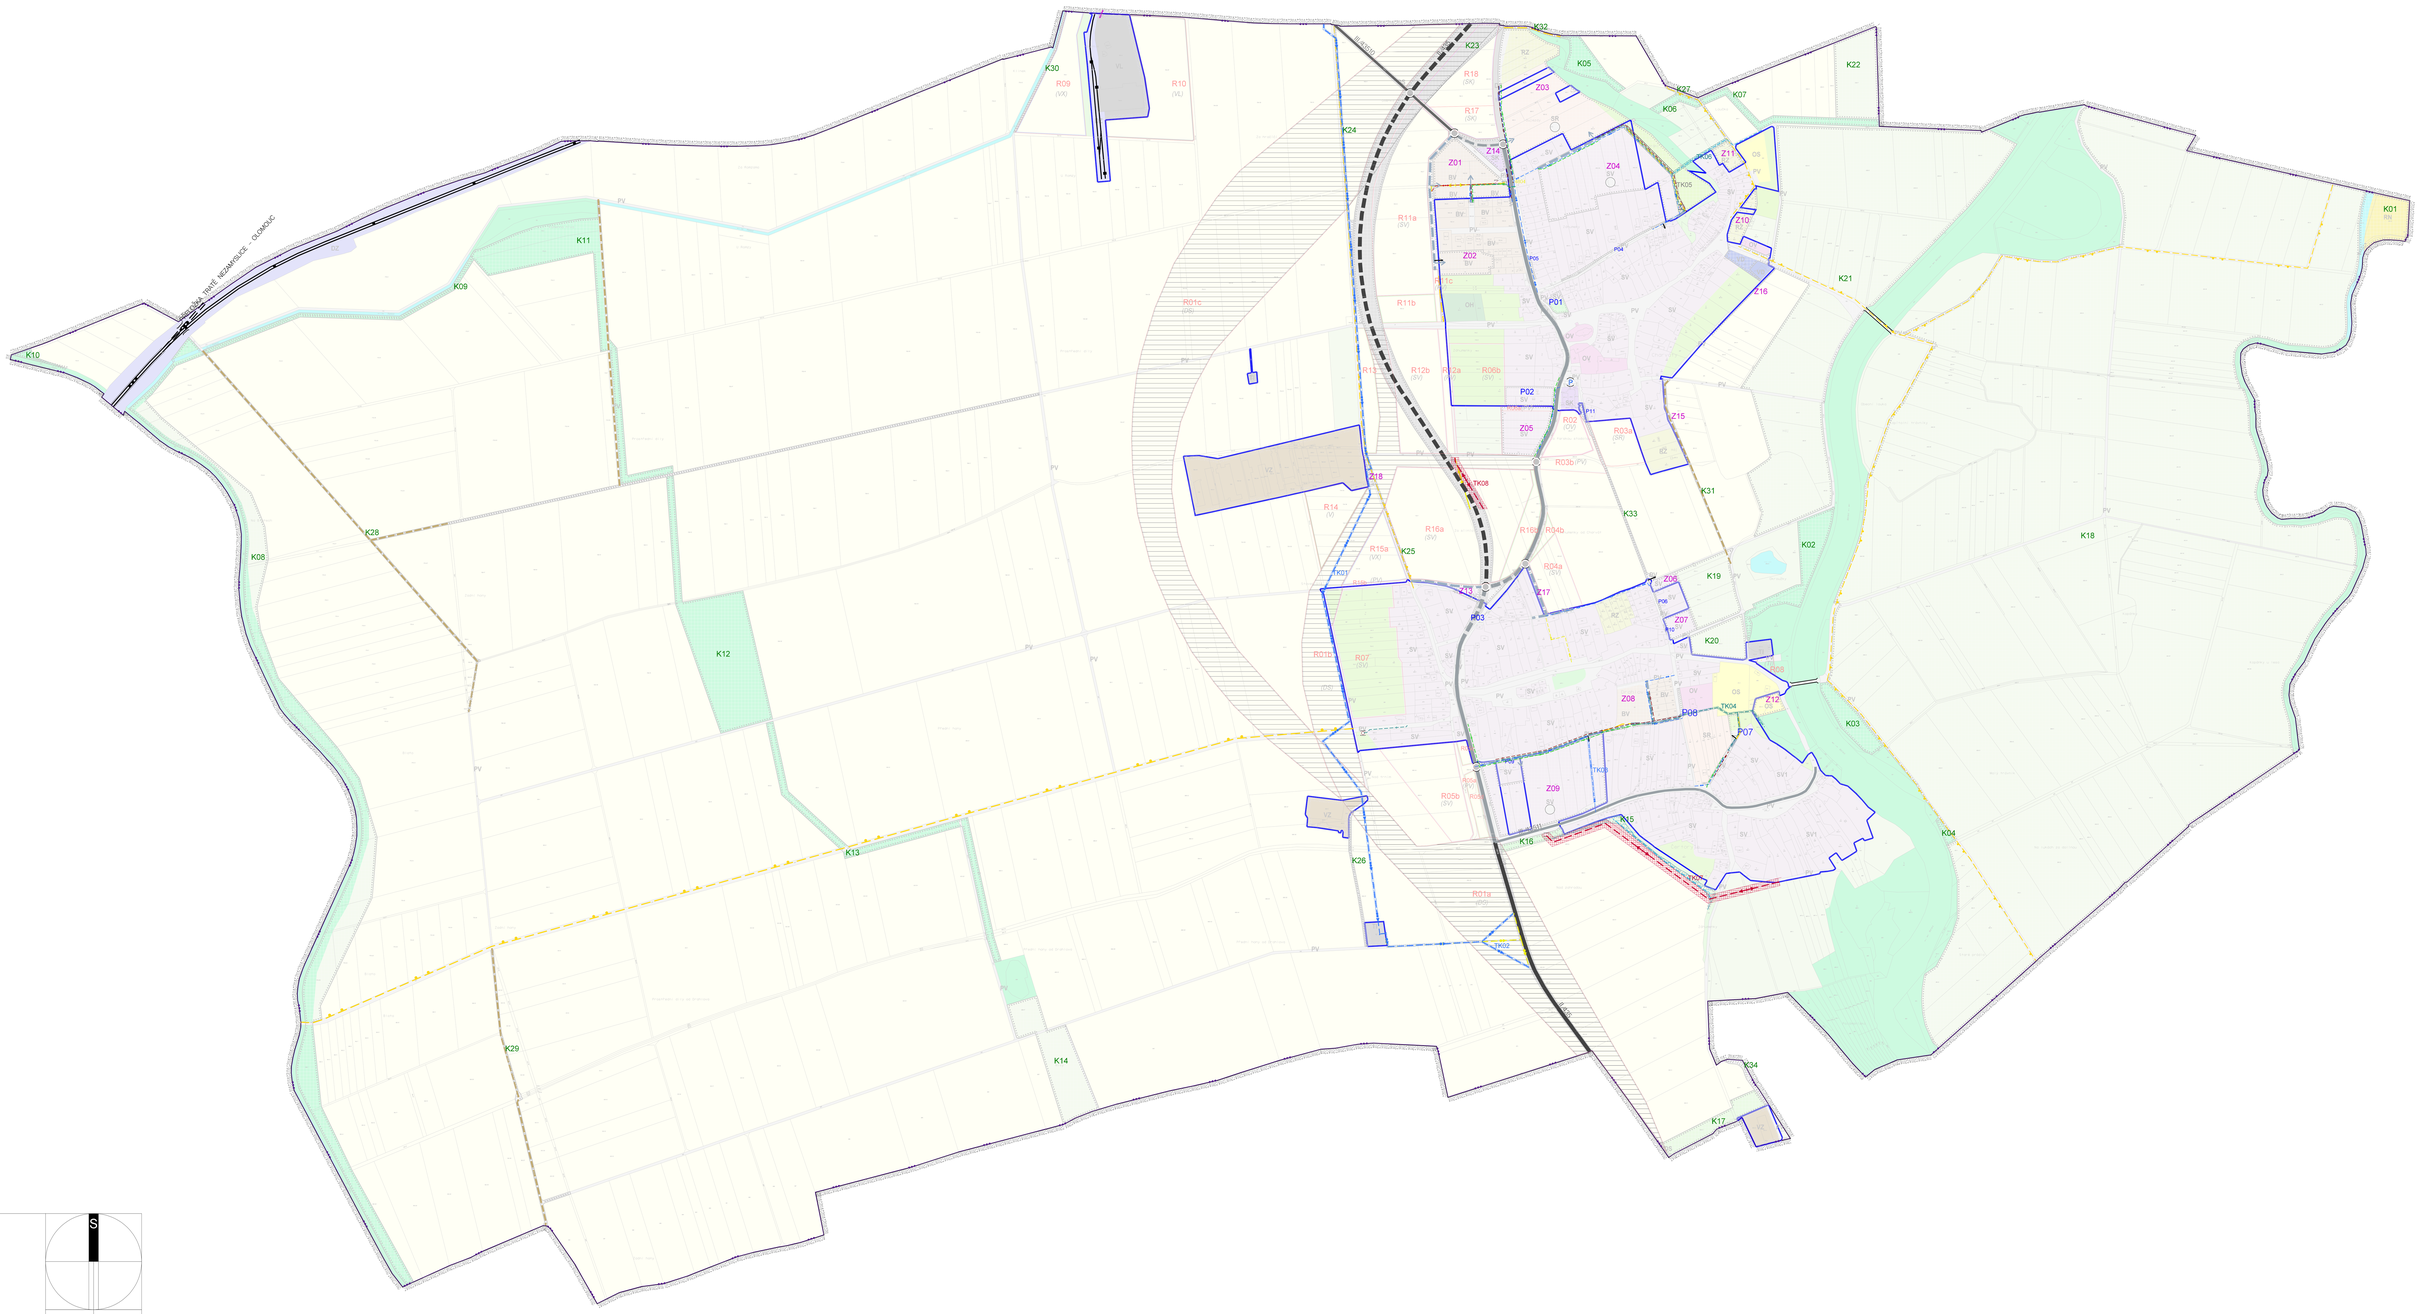

ÚZEMNÍ PLÁN CHARVÁTY

I. ÚZEMNÍ PLÁN

I/4 – KONCEPCE DOPRAVNÍ A TECHNICKÉ INFRASTRUKTURY

1: 5000

I/4

ČÍSLO VÝKRESU

ZADAVATEL
OBEC CHARVÁTY
č.p. 98
783 75 CHARVÁTY

POŘIZOVATEL
NA ŽÁDOST OBCE CHARVÁTY
MAGISTRÁT MĚSTA OLOMOUCE
ODBOR KONCEPCE A ROZVOJE
HYNAISOVA 10
779 11 OLOMOUC

SPRÁVNÍ ORGÁN PŘÍSLUŠNÝ K VYDÁNÍ ÚP
ZASTUPITELSTVO OBCE CHARVÁTY

DATUM 01/2016
SPRÁVA 05/2016
Č. ZAK. 3-917-04

ZPRACOVATEL AUTORSKÝ KOLEKTIV

ALFAPROJEKT OLOMOUC, a.s.
Tylova 4, 772 22 OLOMOUC
tel: 585206060, 585206080
e-mail: alfaprojekt@alfaprojekt.com

VEDOUCÍ PROJEKTANT / URBANISTICKÁ KONCEPCE	ING. ARCH. ŠÁRKA MORÁŇOVÁ, ČKA 01275 (UP) tel. 585206080, e-mail: moranova@alfaprojekt.com
KONCEPCE USPOŘÁDÁNÍ KRAJINY	ING. HANA TOMAŠŤÍKOVÁ, ČKA 01551 (ZKT, ÚSES) ING. ARCH. ŠÁRKA MORÁŇOVÁ
DOPRAVA	ING. PETR STANĚK, ČKAIT 1200679 (ID00)
VODNÍ HOSPODÁŘSTVÍ	ING. JAN ROZSÍVAL, ČKAIT 1200170 (IV00)
ZÁSOBOVÁNÍ PLYNEM	ING. PAVLA OTTOVÁ, ČKAIT 1201117 (ITO0)
ENERGETIKA, SPOJE	PETR HADRAVA
ZEMĚDĚLSKÁ ČÁST	ING. ARCH. ŠÁRKA MORÁŇOVÁ, ING. HANA TOMAŠŤÍKOVÁ
SPOLUPRÁCE	LIBOR CHARVÁT MAGDA PAPRŽKOVÁ

VYMEZENÍ ÚZEMÍ

- HRANICE ŘEŠENÉHO ÚZEMÍ
- HRANICE ZASTAVĚNÉHO ÚZEMÍ K 30.3.2014
- Z.. ZASTAVITELNÉ PLOCHY
- P.. PLOCHY PŘESTAVBY
- K.. PLOCHY ZMĚN V KRAJINĚ
- R.. ÚZEMNÍ REZERVY

PLOCHY S ROZDÍLNÝM ZPŮSOBEM VYUŽITÍ

PLOCHY STABILIZOVANÉ	PLOCHY ZMĚN	ÚZEMNÍ REZERVY	
BV	BV		PLOCHY BYDLENÍ v rodinných domech – venkovské
RZ	RZ		PLOCHY REKREACE na plochách přírodního charakteru
	RN		PLOCHY REKREACE zahrádkové osady
OV		(OV)	PLOCHY OBČANSKÉHO VYBAVENÍ veřejná infrastruktura
OS	OS		PLOCHY OBČANSKÉHO VYBAVENÍ tělovýchova a sport
OH			PLOCHY OBČANSKÉHO VYBAVENÍ hřbitovy
SV	SV	(SV)	PLOCHY SMÍŠENÉ OBYTNÉ venkovské
SK	SK	(SK)	PLOCHY SMÍŠENÉ OBYTNÉ komerční
SR	SR	(SR)	PLOCHY SMÍŠENÉ OBYTNÉ rekreační
DS	DS	(DS)	PLOCHY DOPRAVNÍ INFRASTRUKTURY silniční
DŽ			PLOCHY DOPRAVNÍ INFRASTRUKTURY železniční
TI		(TI)	PLOCHY TECHNICKÉ INFRASTRUKTURY inženýrské sítě
		(VL)	PLOCHY VÝROBY A SKLADOVÁNÍ lehký průmysl
VS	VS		PLOCHY VÝROBY A SKLADOVÁNÍ drobná a řemeslná výroba
VZ			PLOCHY VÝROBY A SKLADOVÁNÍ zemědělská výroba
		(VX)	PLOCHY VÝROBY A SKLADOVÁNÍ se specifickým využitím
		(V)	PLOCHY VÝROBY A SKLADOVÁNÍ bez specifikace
PV	PV	(PV)	PLOCHY VEŘEJNÝCH PROSTRANSTVÍ veřejná prostranství
	(S)		PLOCHY VEŘEJNÝCH PROSTRANSTVÍ veřejná prostranství k vymezení dle územní studie
ZV	ZV	(ZV)	PLOCHY VEŘEJNÝCH PROSTRANSTVÍ veřejná zeleň
ZS	ZS	(ZS)	PLOCHY ZELENĚ soukromá a vyhrazená
ZO	ZO	(ZO)	PLOCHY ZELENĚ ochranná a izolační
ZP	ZP		PLOCHY ZELENĚ přírodního charakteru
W	W		PLOCHY VODNÍ A VODOHOSPODÁŘSKÉ
NZ			PLOCHY ZEMĚDĚLSKÉ
NP	NP		PLOCHY PŘÍRODNÍ
NS	NS		PLOCHY SMÍŠENÉ NEZASTAVĚNÉHO ÚZEMÍ Index funkcí: p – přírodní, z – zemědělská, l – lesnická, v – vodohospodářská, r – rekreační nepobytová, s – sportovní

DOPRAVNÍ INFRASTRUKTURA

STAV	NÁVRH	REZERVA	
			Železniční trať celostátní (modernizace stávající celostátní tratě)
			Železniční trať místní, ochranné pásmo (zrušení úseku stávající celostátní tratě)
			Železniční vlečka
			Silnice II.třídy, ochranné pásmo Rezerva: koridor pro přeložku silnice II/435 a navazující komunikace
			Silnice III.třídy
			Průjezdní úsek silnice II. a III. třídy
			Místní komunikace funkční skupiny C, D
			Účelová komunikace veřejně přístupná (cestní síť v krajině)
			Cyklistická stezka
			Moravská cyklotrasa – úsek vedený po místní a účelové komunikaci Ostatní cyklistická trasa vedená po místní či účelové komunikaci v krajině
			Stezka pro pěší (samostatná)
II./435	II./435		Označení silnice
	C, DI		Funkční skupina místní komunikace
	P		Parkoviště
			Křižovatka
			Obratiště
			Schéma směru dopravní obsluhy ploch
			Most, lávka

V zájmu postižení souvislostí je ve výkrese uvedena i stávající základní komunikační síť

TECHNICKÁ INFRASTRUKTURA

STAV	NÁVRH	REZERVA	TK, – KORIDORY TI	
			TK	Dálkový vodovod – přívodní řad do vodojemu
			TK	Skupinový vodovod – přívodní řad, zásobovací řad
				Skupinový vodovod – rozvody
				Stoka jednotné kanalizace
				Stoka splaškové kanalizace
				Stoka tlakové kanalizace (výtlak)
			TK	Stoka dešťové kanalizace Dešťová kanalizace – otevřený příkop, odlehčovací příkop
				Dešťová zdrž
				Plynovod středotlaký
			TK	Nadzemní vedení VN 22 kV
				Kabelové vedení VN 22 kV
				Distribuční trafostanice
			TK	Společný koridor souběhu technické infrastruktury

Označení sítí a zařízení technické infrastruktury navržených ke zrušení: příslušnou značkou žlutě barvy

PROTIPOVODŇOVÁ A PROTIEROZNÍ OCHRANA

			Plochy a koridory pro umístění ochranných opatření