
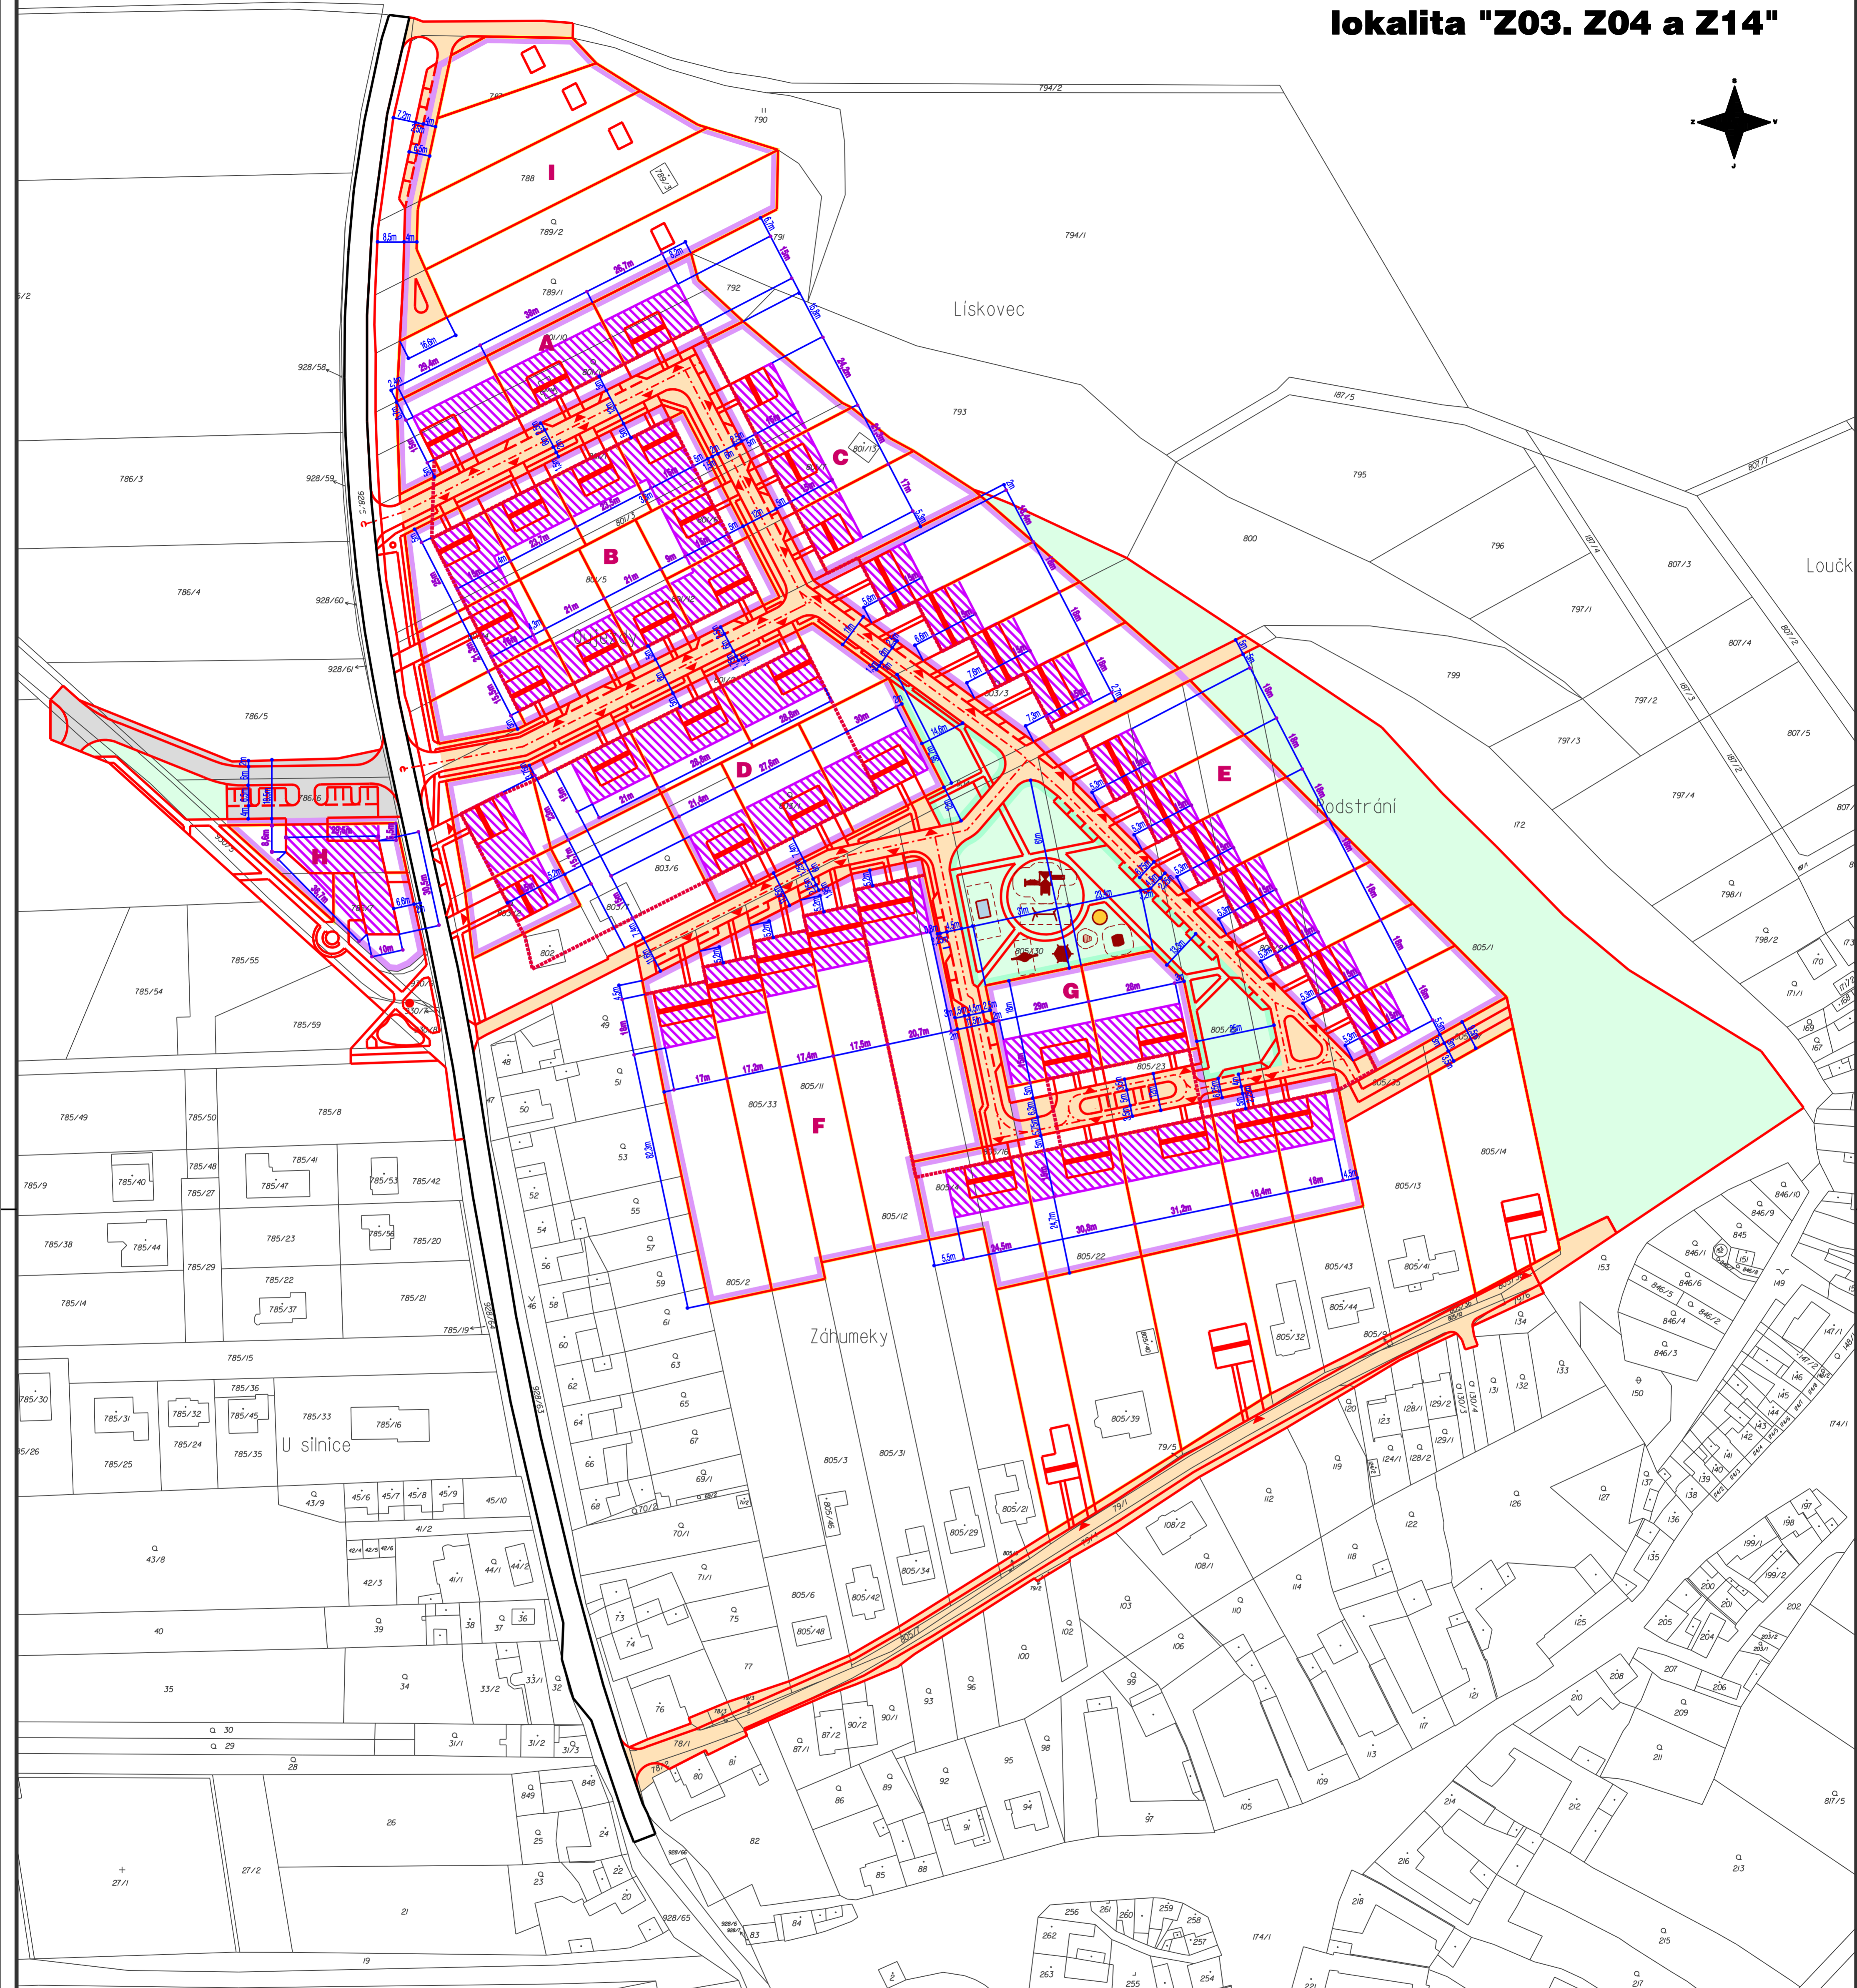


ÚZEMNÍ STUDIE Xz04 CHARVÁTY

lokalita "Z03. Z04 a Z14"

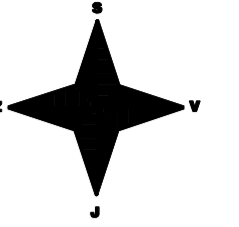

LEGENDA - ŘEŠENÉ ÚZEMÍ

	VYMEZENÍ BLOKŮ ZÁSTAVBY		STAVEBNÍ ČÁRA
	VEŘEJNÁ PROSTRANSTVÍ S PŘEVAHOU ZPEVNĚNÝCH PLOCH		OPLOCENÍ POZEMKŮ
	VEŘEJNÁ PROSTRANSTVÍ S PŘEVAHOU ZELENĚ		SITUOVÁNÍ VSTUPŮ A VJEZDŮ K RODINNÝM DOMŮM
	ZASTAVITELNÁ ČÁST POZEMKŮ		ZÁKLADNÍ KÓTY ZASTAVITELNÝCH PLOCH
	ORIENTACE HŘEBENE STŘECHY		ZÁKLADNÍ KÓTY

AURatelier
 Dolní hejčinská 31, 779 00 OLOMOUC
 auratelier@seznam.cz, tel.: 585 784 998, mob.: 605 778 749

ÚZEMNÍ STUDIE Xz04 CHARVÁTY

ZPRACOVATEL: Ing. arch. Eva Tempřová, Ing. Hana Tomášková, Ing. Jan Rozsíval,
 Ing. Zdeněk Rozsypal, Ing. Aleš Hrazdila

ZADAVATEL: OBEC CHARVÁTÝ
 DATUM: V/2019
 LOKALITA: Z03, Z04, Z14

PROSTOROVÁ REGULACE měř. 1:1000 **04**