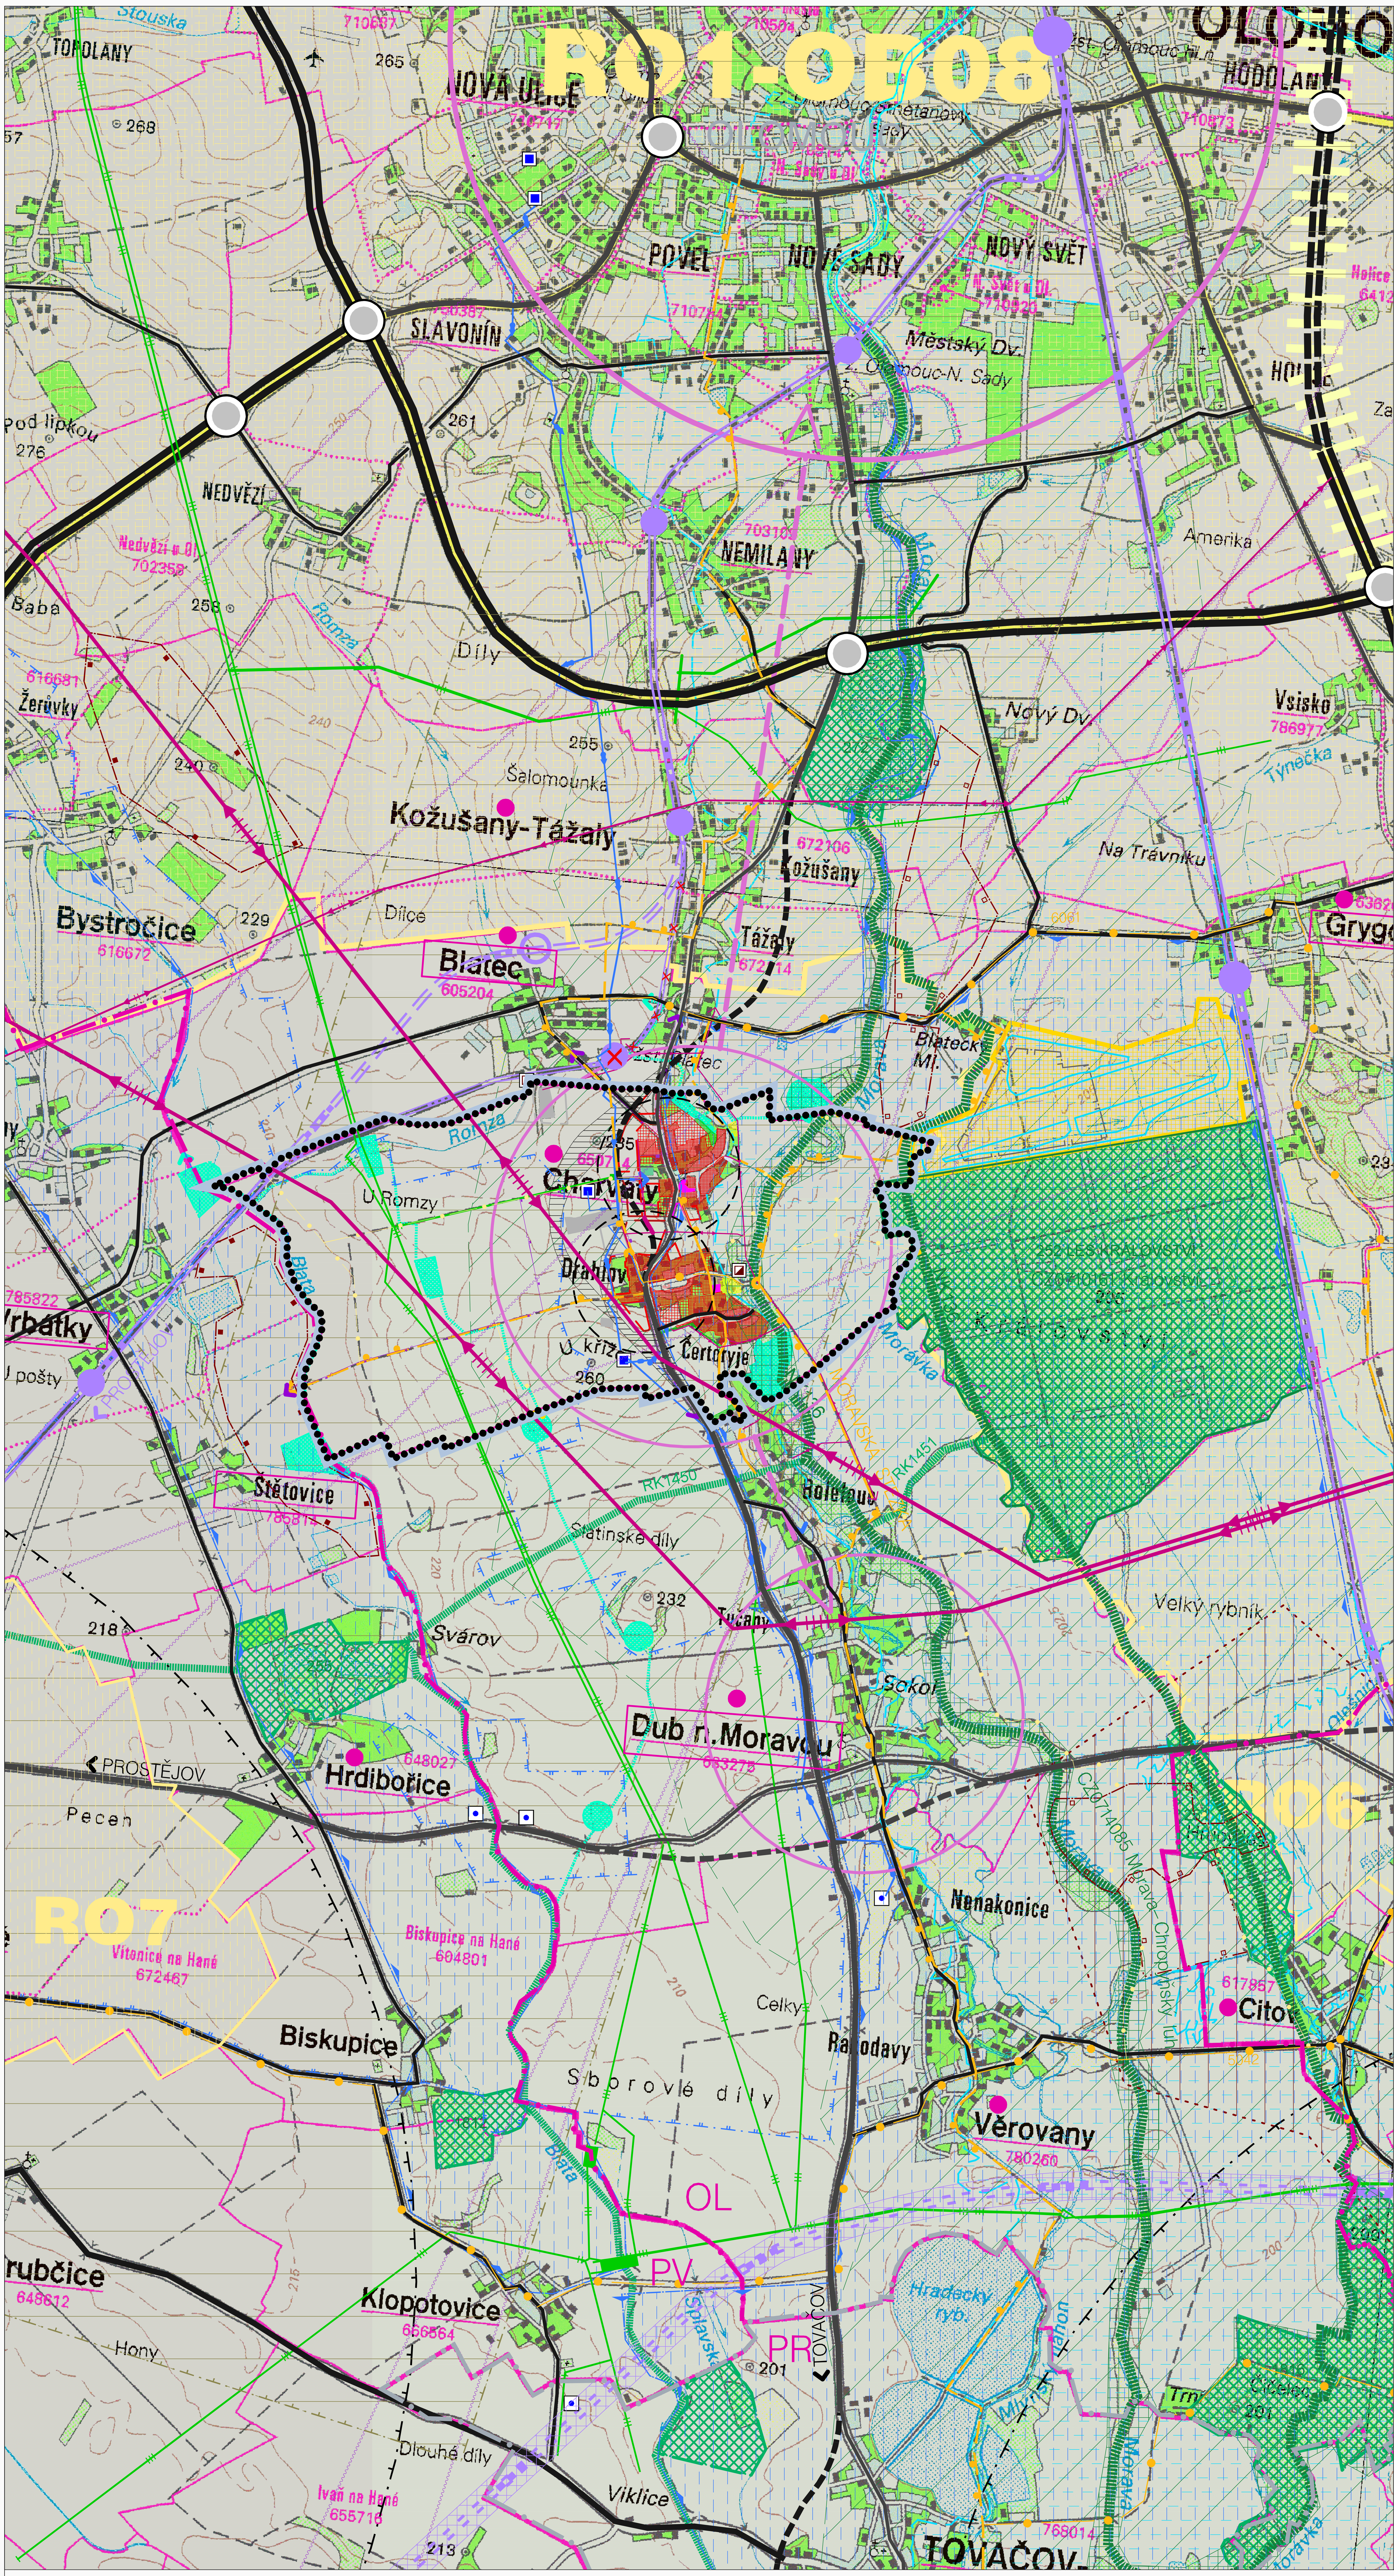

STAV	NÁVRH	ÚZEMNÍ REZERVA	
			Rozvojová oblast RO1 – OB08/RO6, RO7 dle ZÚR OK
			Správní hranice obce Charváty
			Hranice území ve správě ORP Olomouc/Prostějov/Přerov
			Urbanizované území obce Charváty: obytné a smíšené funkce/ občanské vybavení/ sport/hřbitov/výroba
			Označení sousedních obcí
			Obce Mikroregionu Království
			Spádovost k vyššímu občanskému vybavení
			Areál vodních sportů Grygov (dle US oblasti RC5)
			Lesy (stav – podklad mapy)
			Vodní toky a plochy (stav – podklad mapy)
			NATURA 2000 evropsky významná lokalita
			Dobývací prostor
1 2 3		4	Ložiska nerostných surovin: 1 – chráněné ložiskové území 2 – výhradní ložisko 3 – nevýhradní ložisko/4 – prognózní zdroj
			CHOPAV – kvarter Moravy
			Ochranná pásma zdrojů pitné vody 1.stupně /jímací území, 2. stupně
			Stanovené záplavové území Q100
			Nadregionální ÚSES
			Ochranná zóna nadregionálního biokoridoru
			Regionální ÚSES
			Lokální ÚSES dle ÚP Charváty s vazbou na sousední území (mimo R.U. schematicky)
		VRT	Železnice, železniční stanice územní rezerva – osa a koridor tratě vysokých rychlostí
			Dálnice a rychlostní silnice Mimoúrovňová křižovatka
			Silnice I. třídy Silnice II. a III. třídy, územní rezerva – koridor
			Dostupnost hromadné dopravy 10 min.. (autobus)
			Cyklostezky značené cykloturistické trasy jiné trasy významné pro prostupnost krajiny
			Ochranná pásma letišť
			Zájmové území AČR nadzemní A50
			Vodní zdroj (SV), vodojem hlavní vodovodní řad přívod vodovodu do obce Charváty
			Čistírna odpadních vod Charváty, Blatec
			Nadzemní vedení VVN 400, 110 kV
			Nadzemní vedení VN 22 kV v okolí obce Charváty
			Plynovod vysokotlaký, regulační stanice Charváty
			Radioreléová trasa
			Dálkový telekomunikační kabel

S

0 1000 2000 3000 4000

ÚZEMNÍ PLÁN CHARVÁTY

II. ODŮVODNĚNÍ ÚZEMNÍHO PLÁNU

II/2 – VÝKRES ŠIRŠÍCH VZTAHŮ 1: 50 000

II/2 ČÍSLO VÝKRESU

ČÍSLO VÝTISKU

ZADAVATEL OBEC CHARVÁTY 783 75 CHARVÁTY	DATUM: 11/2010 ÚPRAVA 05/2014 Č. ZAK. 3–917/04 **ZPRACOVATEL AUTORSKÝ KOLEKTIV**	ALFAPROJEKT OLOMOUC, a.s. Tylova 4, 772 22 OLOMOUC tel. 585206060, 585206082 e-mail: alfaprojekt@alfaprojekt.com
POŘIZOVATEL NA ŽÁDOST OBCE CHARVÁTY MAGISTRÁT MĚSTA OLOMOUCE ODBOR KONCEPCE A ROZVOJE HYNAISOVA 10 779 11 OLOMOUC	VEDOUCÍ PROJEKTANT / URBANISTICKÁ KONCEPCE	ING. ARCH. ŠÁRKA MORÁŇOVÁ, ČKA 01275 (UP) tel. 585206080, e-mail: moranova@alfaprojekt.com
	KONCEPCE USPOŘÁDÁNÍ KRAJINY	ING. HANA TOMAŠTÍKOVÁ, ČKA 01351 (ZKT, ÚSES) ING, ARCH. ŠÁRKA MORÁŇOVÁ
	DOPRAVA	ING. PETR STANĚK, ČKAIT 1200679 (ID00)
	VODNÍ HOSPODÁŘSTVÍ	ING. JAN ROZSÍVAL, ČKAIT 1200170 (IV00)
	ZÁSOBOVÁNÍ PLYNEM	ING. PAVLA OTTOVÁ, ČKAIT 1201117 (IT00)
SPRÁVNÍ ORGÁN PŘÍSLUŠNÝ K VYDÁNÍ ÚP ZASTUPITELSTVO OBCE CHARVÁTY	ENERGETIKA, SPOJE	PETR HADRAVA
	ZEMĚDĚLSKÁ ČÁST	ING. ARCH. ŠÁRKA MORÁŇOVÁ, ING. HANA TOMAŠTÍKOVÁ
	SPOLUPRÁCE	LIBOR CHARVÁT MAGDA PÁPEŽOVÁ